


DÜZCE
(GÜMÜŞOVA)
G25-b-19-b-2-b

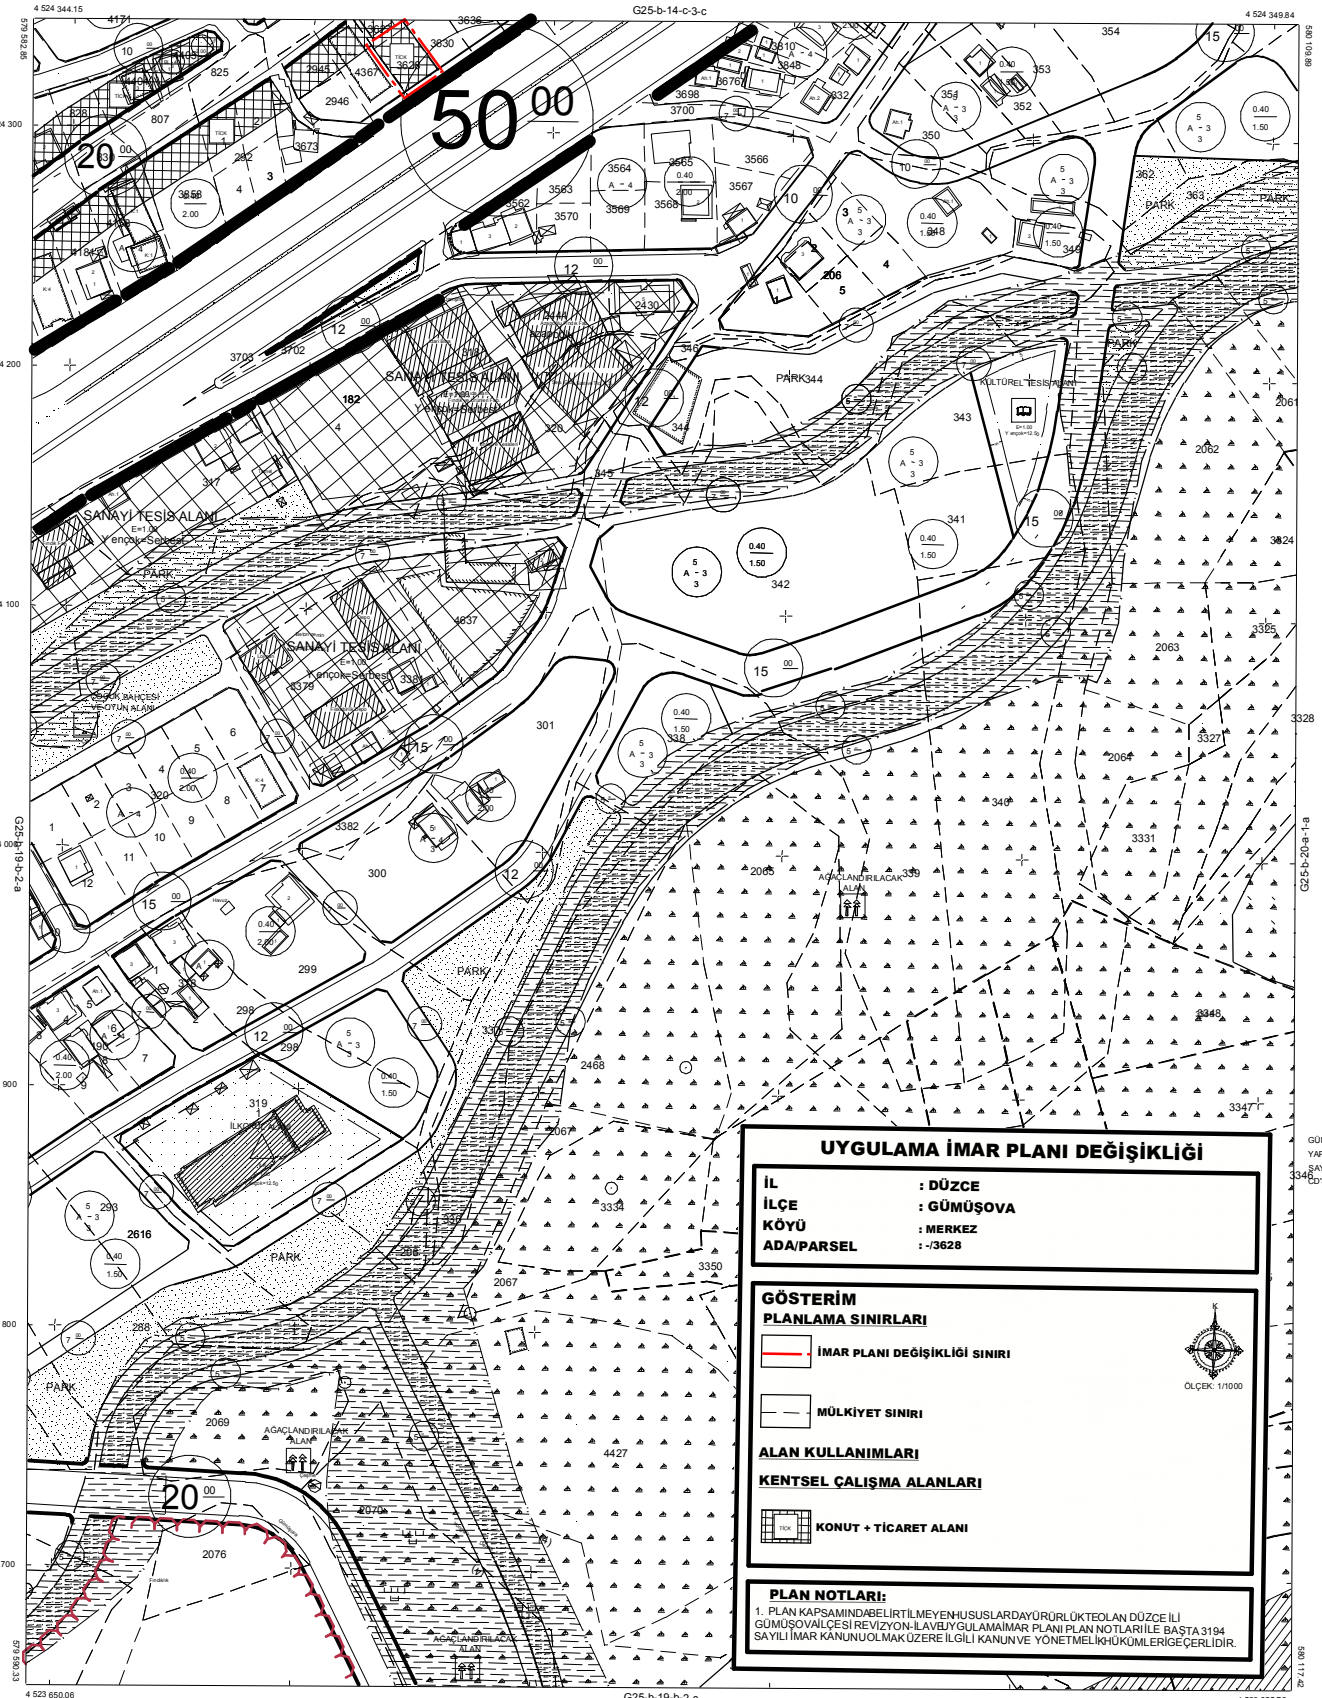

UYGULAMA İMAR PLANI DEĞİŞİKLİĞİ

İL : DÜZCE
İLÇE : GÜMÜŞOVA
KÖYÜ : MERKEZ
ADA/PARSEL : -/3628

GÖSTERİM
PLANLAMA SINIRLARI

- İMAR PLANI DEĞİŞİKLİĞİ SINIRI
- - - MÜLKİYET SINIRI

ALAN KULLANIMLARI
KENTSEL ÇALIŞMA ALANLARI

- KONUT + TİCARET ALANI



ÖLÇEK: 1/1000

PLAN NOTLARI:
1. PLAN KAPSAMINDA BELİRTİLMİYEN HUSUSLARDA YÜRÜRLÜKTE OLAN DÜZCE İLİ GÜMÜŞOVA İLÇESİ REVİZYON-1 AYLAYI UYGULAMA İMAR PLANI PLAN NO TLARI İLE BAŞTA 3194 SAYILI İMAR KANUNU OLMAK ÜZERE İLGİLİ KANUN VE YÖNETMELİK HÜKÜMLERİ GEÇERLİDİR.

GÜMÜŞOVA BELEDİYESİ TARAFINDAN
YAPILAN 20.05.2015 TARİHİNDE ONANAN
SAYISAL HALİHAZIR HARİTA MEVCUT
DÜZCE İLÇESİNDEN YENİDEN ÇİZİLMİŞTİR.

T.C.
GÜMÜŞOVA BEL. BŞKLIĞI
BELEDİYE BAŞKANI
AHMET AZAP

