


01					25
06					
11	B				
16					
21	22	23	24	25	

( )  
G25-b-19-b

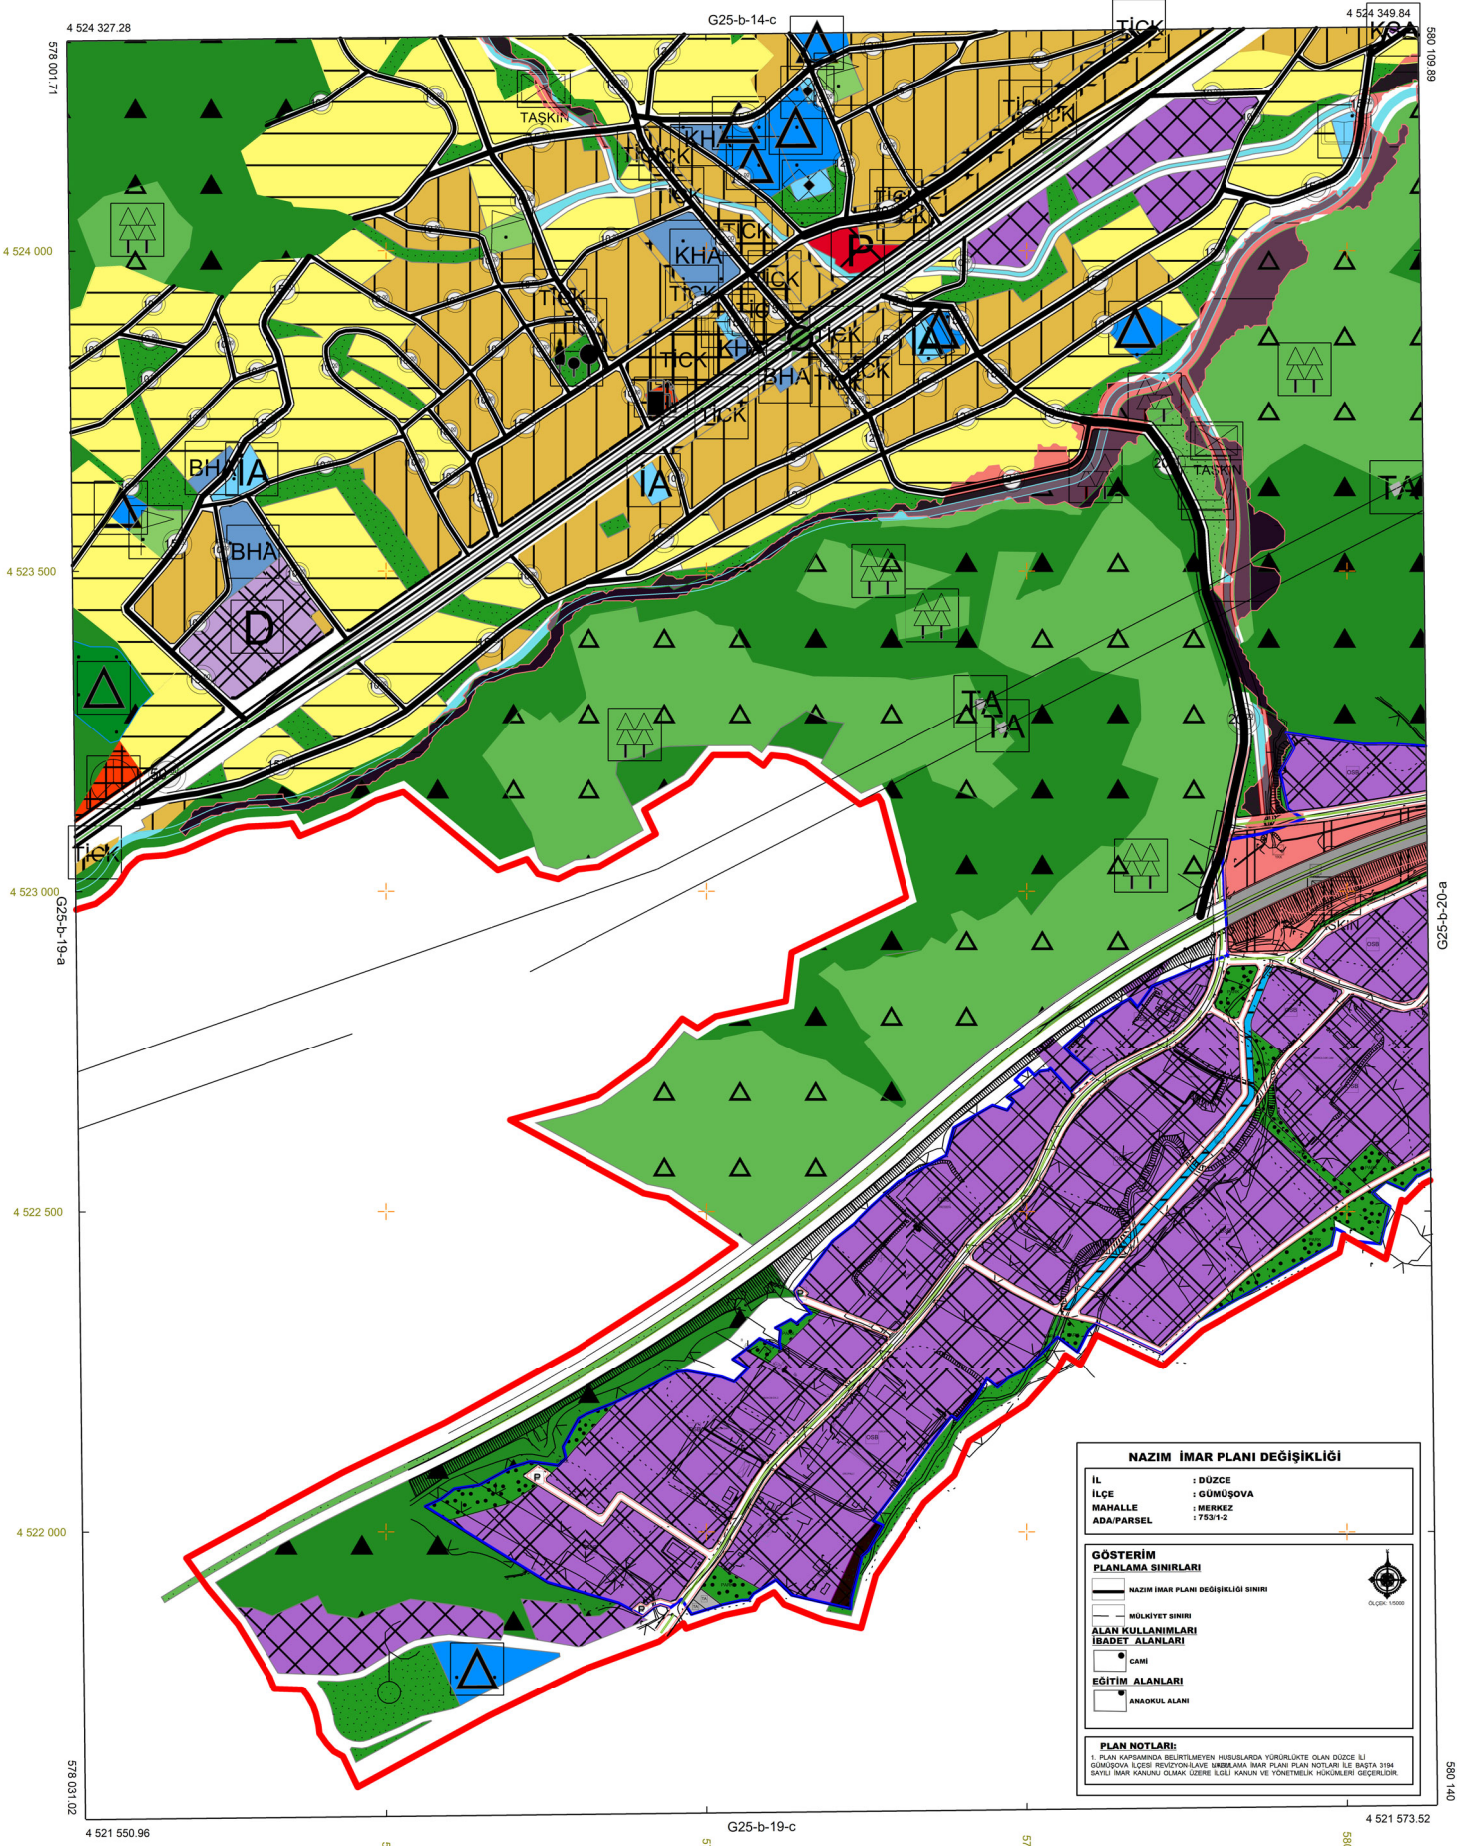

**NAZIM İMAR PLANI DEĞİŞİKLİĞİ**

İL : DÜZCE  
İLÇE : GÜMÜŞOVA  
MAHALLE : MERKEZ  
ADA/PARSEL : 7531-2

**GÖSTERİM**  
**PLANLAMA SINIRLARI**  
— NAZIM İMAR PLANI DEĞİŞİKLİĞİ SINIRI  
— MÜLKİYET SINIRI  
**ALAN KULLANIMLARI**  
**İBADET ALANLARI**  
● CAMİ  
**EĞİTİM ALANLARI**  
■ ANADOKUL ALANI

**PLAN NOTLARI:**  
1. PLAN KURULUŞUNDA BELİRTİLMİYEN HİSUSLARDA YÜRÜRLÜKTE OLAN DÜZCE İLİ GÜMÜŞOVA İLÇESİ REVİZYON/İLAZE UYUMLAMA İMAR PLANI PLAN NOTLARI İLE BAŞTA 3194 SAYILI İMAR KANUNU OLMAK ÜZERE 3031 KANUN VE YÖNETMELİK HÖKÜMLERİ GEÇERLİDİR.

1/5000