


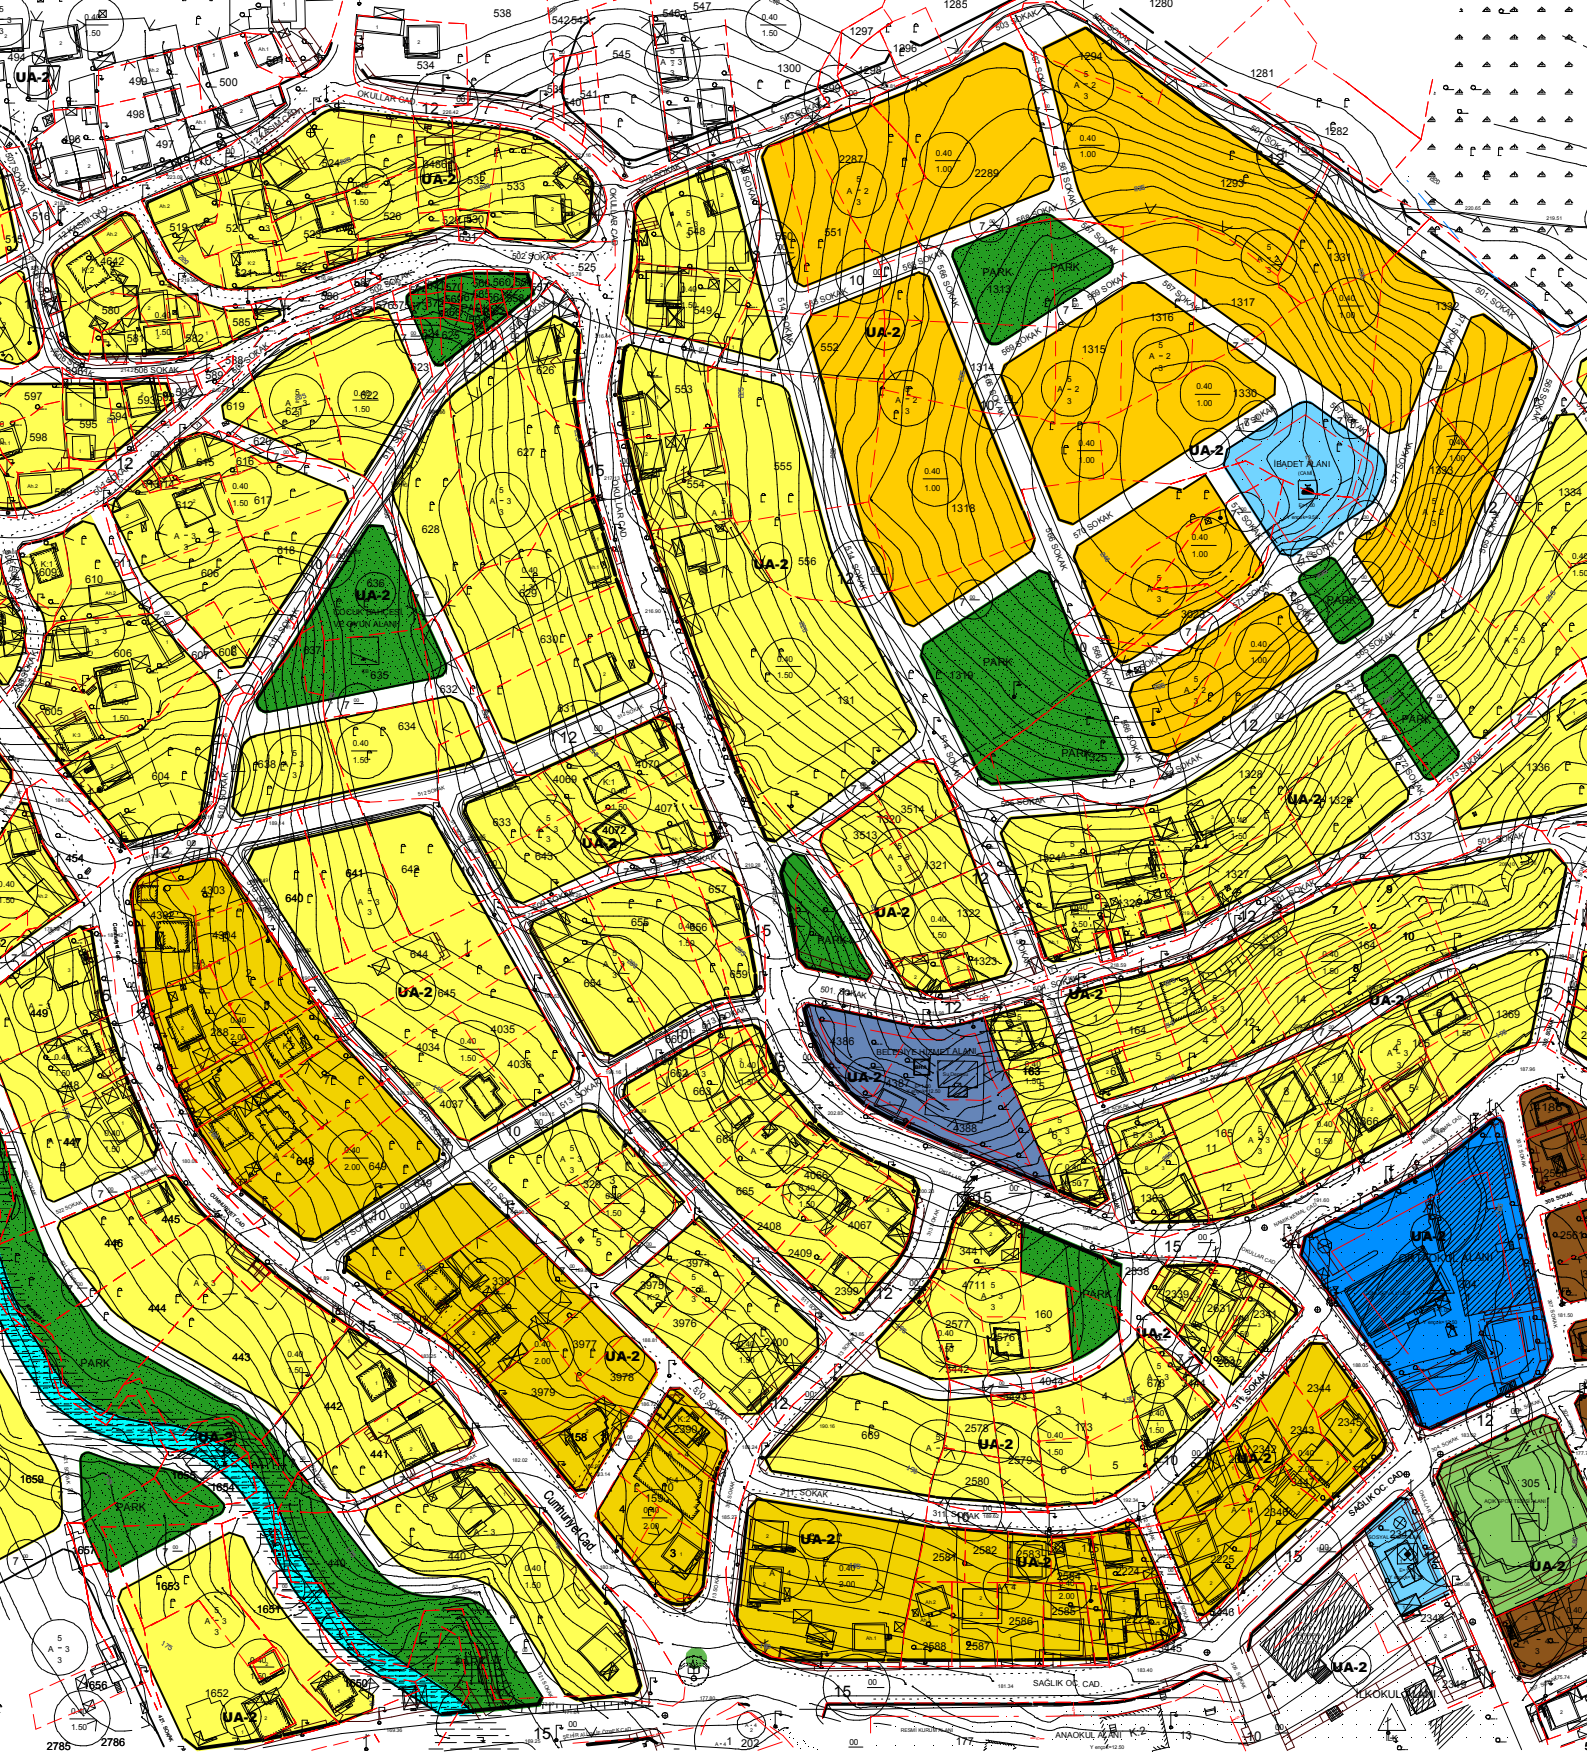

GÜMÜŞOVA (DÜZCE) KIŞLA MAHALLESİ
UYGULAMA İMAR PLANI DEĞİŞİKLİĞİ

GÖSTERİM

	PLAN DEĞİŞİKLİĞİ ONAMA SINIRI		BELEDİYE HİZMET ALANI
	MÜLKİYET SINIRI		PARK
	3 KATLI GELİŞME KONUT ALANI		TAŞIT YOLU
	4 KATLI GELİŞME KONUT ALANI		

PLAN NOTLARI

1. BELİRTİLMİYEN HUSUSLARDA YÖRÜRLÜKTEKİ 1/1000 ÖLÇEKLİ GÜMÜŞOVA (DÜZCE) İLÇESİ REVİZYON-İLAVE UYGULAMA İMAR PLANI İLE 3194 SAYILI İMAR KANUNU VE İLGİLİ YÖNETMELİK HÜKÜMLERİ GEÇERLİDİR



ÖLÇEK: 1/1000

					25
01					
06					
11		B	a	b	c
16			a	b	a
21	22	23	24	25	

G25-b-14-c

G25-b-14-b


GÜMÜŞOVA (DÜZCE) KIŞLA MAHALLESİ
NAZIM İMAR PLANI DEĞİŞİKLİĞİ

GÖSTERİM

	PLAN DEĞİŞİKLİĞİ ONAMA SINIRI
	İKİNCİ DERECE YOL

PLAN NOTLARI

1. BELİRTİLMİYEN HUSUSLARDA YÜRÜRLÜKTEKİ 1/5000 ÖLÇEKLİ GÜMÜŞOVA (DÜZCE) İLÇESİ REVİZYON-İLAVE NAZIM İMAR PLANI İLE 3194 SAYILI İMAR KANUNU VE İLGİLİ YÖNETMELİK HÜKÜMLERİ GEÇERLİDİR

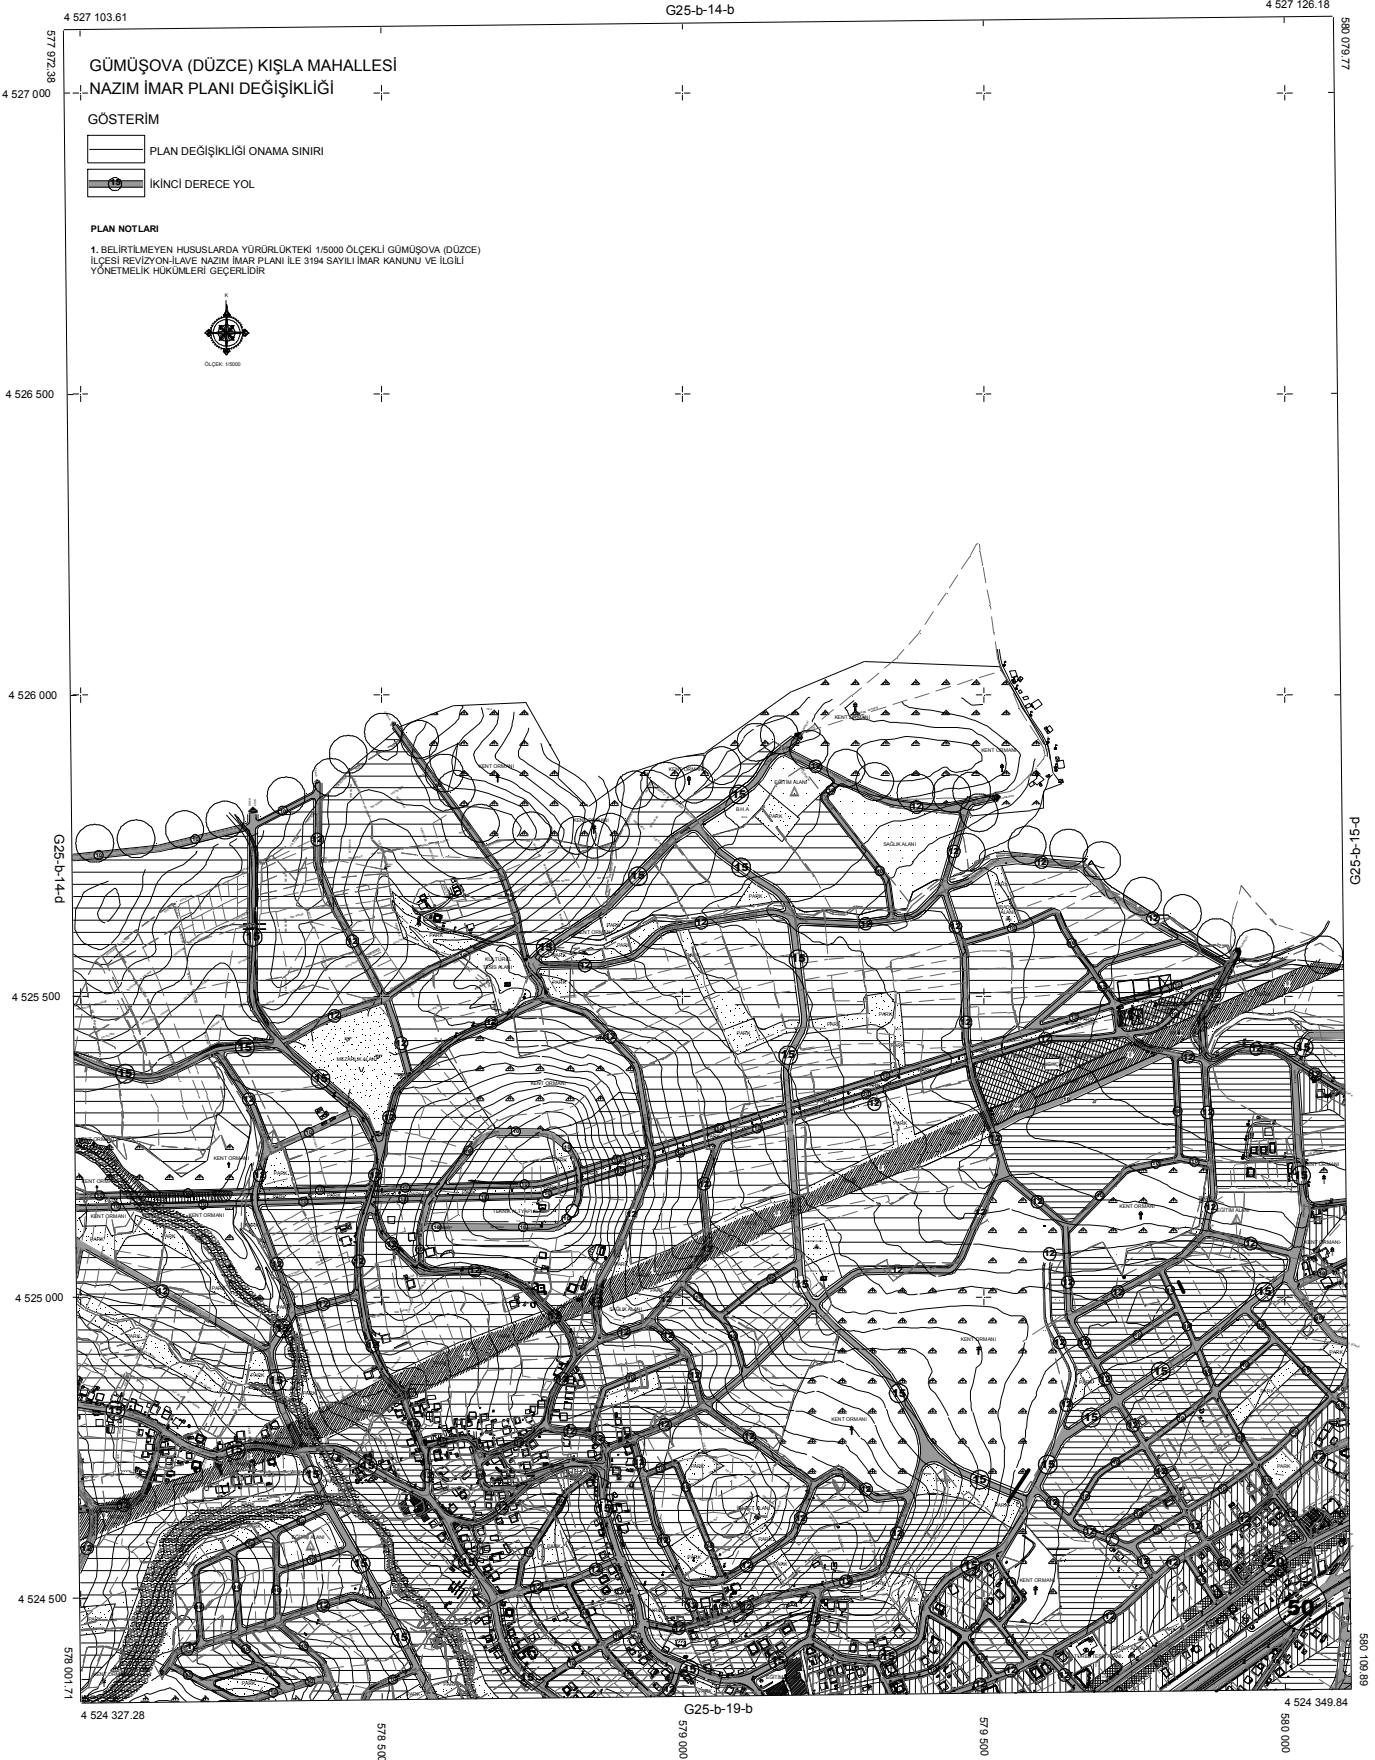

1.1 TARİHİNDE ÇEKİLEN HAVA FOTOĞRAFLARINDAN
ÜRETİLEN PAFTALARDA KIYMETLENDİRME VE YERSEL
BÜTÜNLEME BİNA DIŞ ÇATI SINIRLARINDAN YAPILMIŞTIR.
NOT FOTOGRA METRİK İŞLERDE YAZILACAK

1/5000