


01									
06									
11	B								
16									
21	22	23	24	25					

GÜMÜŞOVA
(DÜZCE)
G25-b-19-b-2-a

G25-b-14-c-3-d

4 524 344 14

GÜMÜŞOVA-G25-b-19-b-2-a
(DÜZCE)

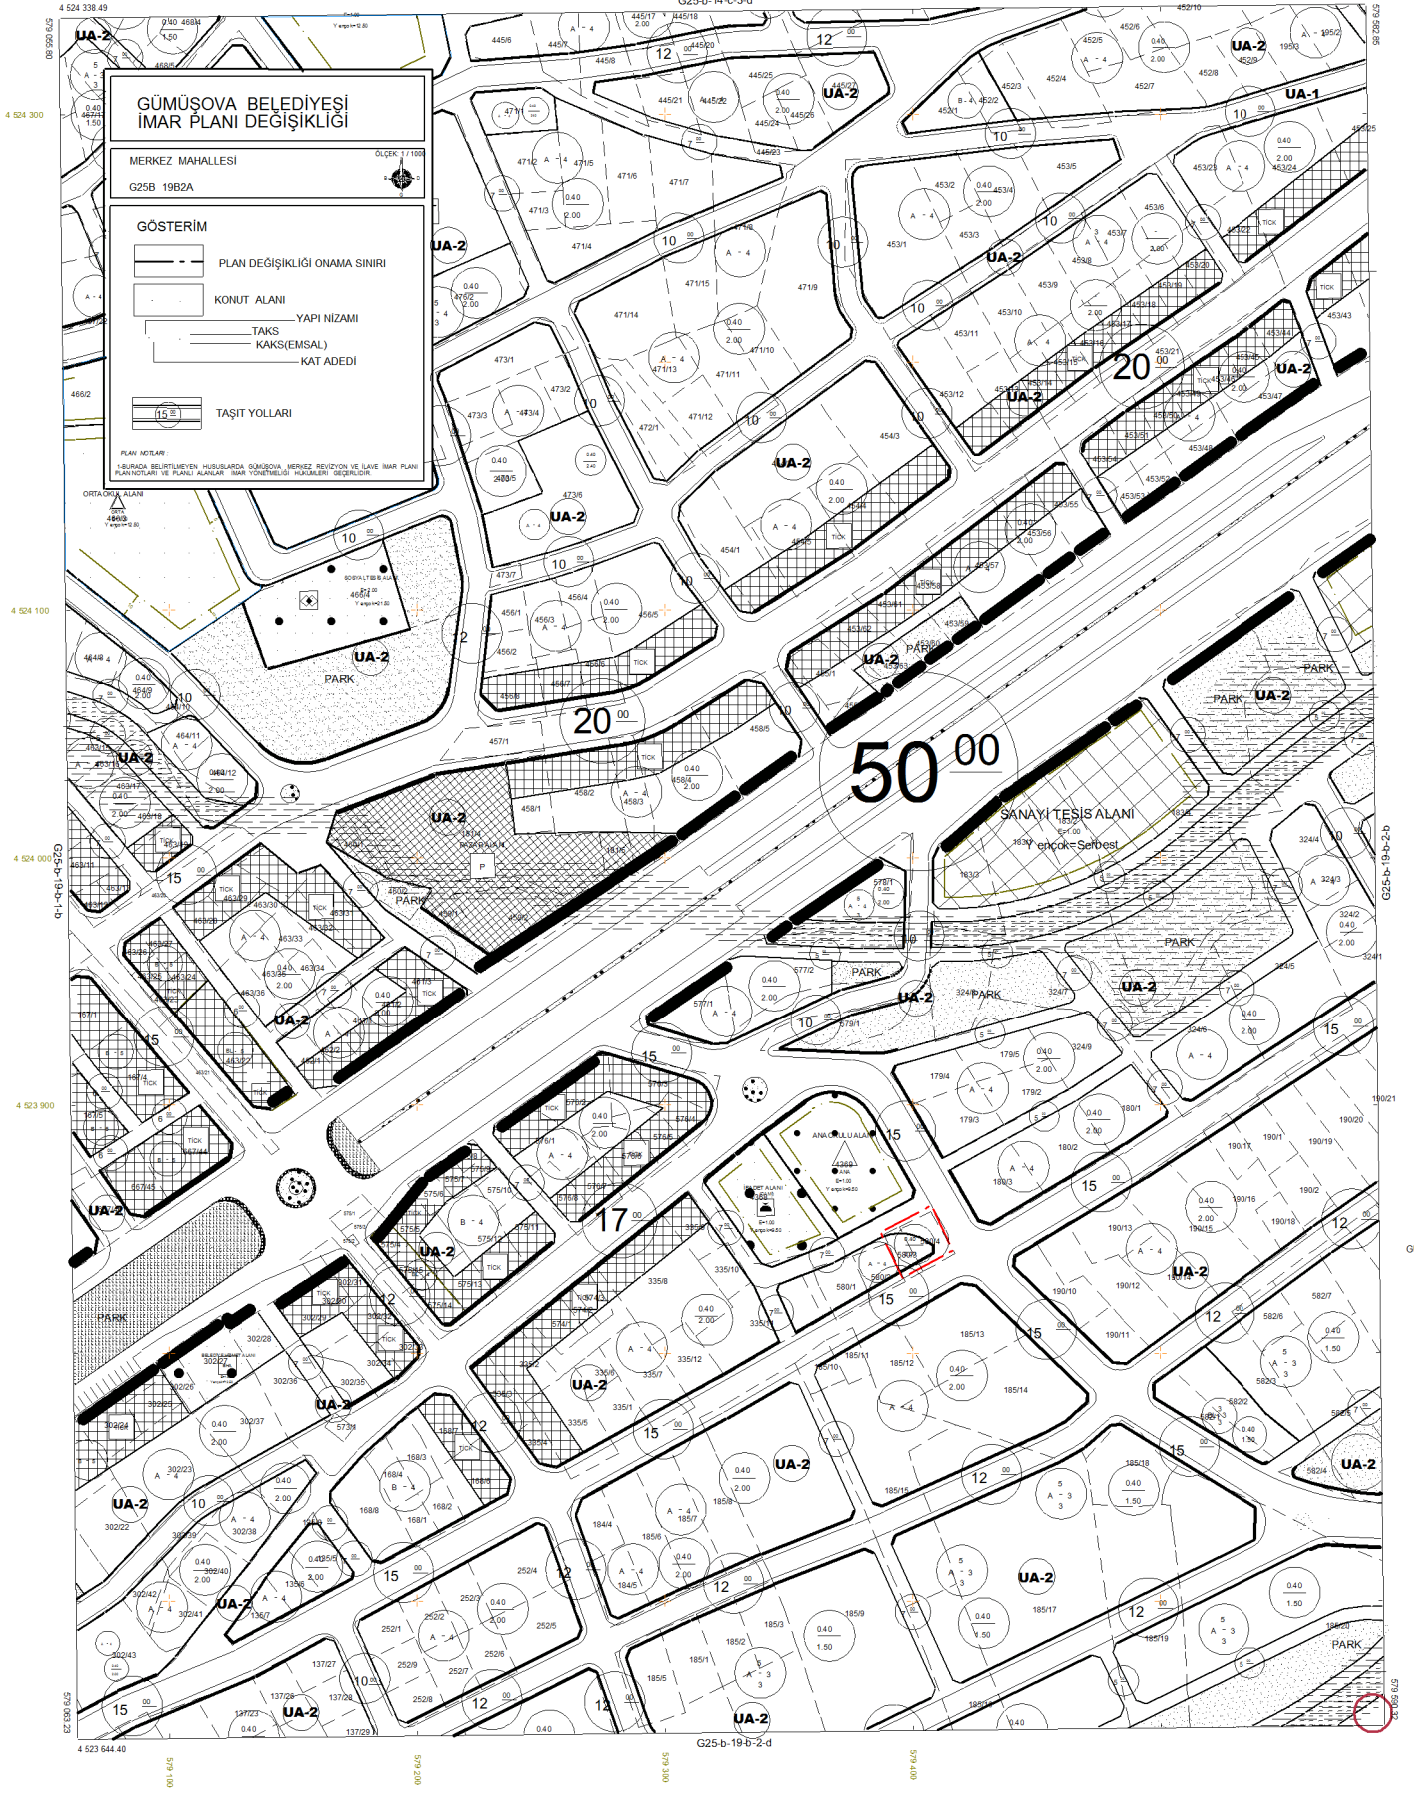

**GÜMÜŞOVA BELEDİYESİ
İMAR PLANI DEĞİŞİKLİĞİ**

MERKEZ MAHALLESİ
G25B 19B2A

GÖSTERİM

- PLAN DEĞİŞİKLİĞİ ONAMA SINIRI
- KONUT ALANI
- YAPI NIZAMI
- TAKS (EMSAİL)
- KAT ADEDİ
- TAŞIT YOLLARI

PLAN NOTLARI
1 BURADA BELİRLİYEN HESAPLARDA GÜMÜŞOVA MERKEZ REVİZYON KE İLAVE İMAR PLANI PLANIYICILARI VE PLANI ALANLARI İMAR YÖNETİMLERİ KURULUMLARI GÖZETİLİR.

T.C.
GÜMÜŞOVA BEL BŞKLİĞİ
BELEDİYE BAŞKANI
AHMET AZAP



1/1000

İMAR VE ŞEHİRCİLİK MÜDÜR V. ATILLA AYDOĞAN

4118 0102541
Mühür
No: 1992/2018/10000/10000
Tarih: 19/09/2018