


01					25
06					
11	B				
16					
21	22	23	24	25	

1	1
2	3
4	4

G25-b-14-d-3-a

G25-b-14-d-2-d

4 525 709 90

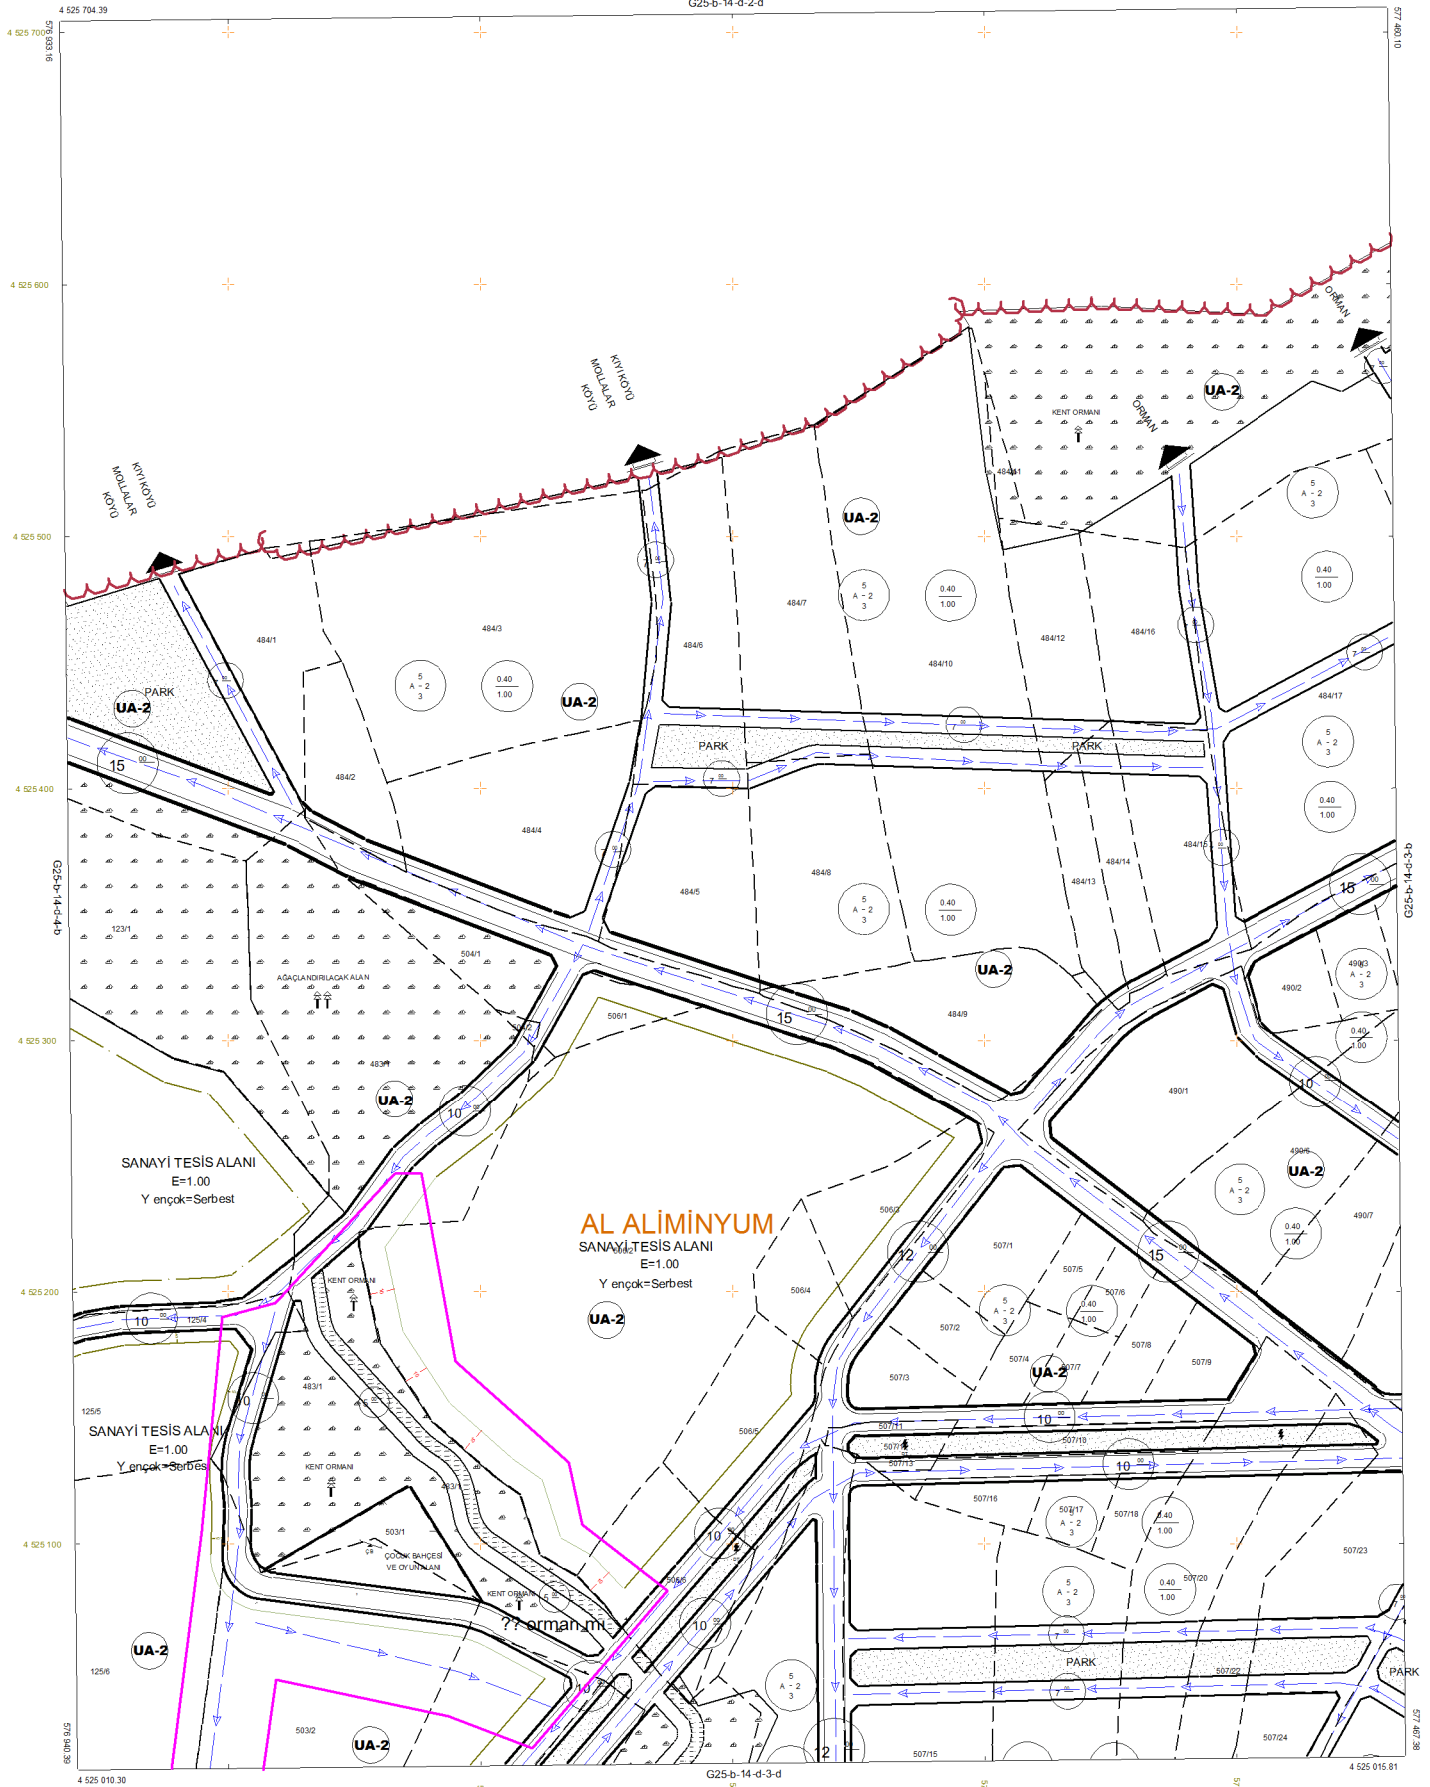

KONUT VE SANAYİ ALANLARININ  
EKOLOJİK VE İKLİMSEL DURUMUNUN  
TANIMLANMASI VE PLANLANMASI  
HAKKINDA YATIRIM VE PLANLAMA  
KURUMU

ADDET HAZIRLAMA

01									25
06									
11	B								
16									
G	21	22	23	24	25				

# GÜMÜŞOVA

(DÜZCE)

G25-b-14-d

G25-b-14-a

4 527 103.61

4 527 081.65

575 985

577 972.38

**NAZIM İMAR PLANI DEĞİŞİKLİĞİ**

**İL** : DÜZCE  
**İLÇE** : GÜMÜŞOVA  
**MAHALLE** : HACILAR MAHALLESİ- KIYI KÖYÜ  
**ADA/PARSEL** : 125/6,6031,2,3,5062

K  
N  
1:5000

**GÖSTERİM**

**PLANLAMA SINIRLARI**

— İMAR PLANI DEĞİŞİKLİĞİ SINIRI

**ALAN KULLANIMLARI**

— SANAYİ ALANI  
— KENT ORMANI  
— PARK VE YEŞİL ALAN

**ULUŞIM KURALLARI**

— TAŞIT YOLU

**PLAN NOTLARI:**

1- BU PLAN KAPSAMINDA BELİRTİLMİYEN HUSUSLARDA YÜRÜRLÜKTE OLAN GÜMÜŞOVA İLÇESİ NAZIM İMAR PLANI PLAN NOTLARI İLE BAŞTA 3194 SAYILI İMAR KANUNU OLMAK ÜZERE İLGİLİ KANUN VE YÖNETMELİK HÜKÜMLERİ GEÇERLİDİR.



G25-b-19-a

4 524 327.28

4 524 305.32

576 000

577 000

577 500

578 000

578 001.71

G25-b-14-c

G25-b-13-c

4 525 500

4 525 000

4 524 500

575 983.53