


01					
06					
11	B				
16					
21					
26					
31					

DÜZCE
(GÜMÜŞOVA)
G25-b-15-c

G25-b-15-b

4 527 173.12

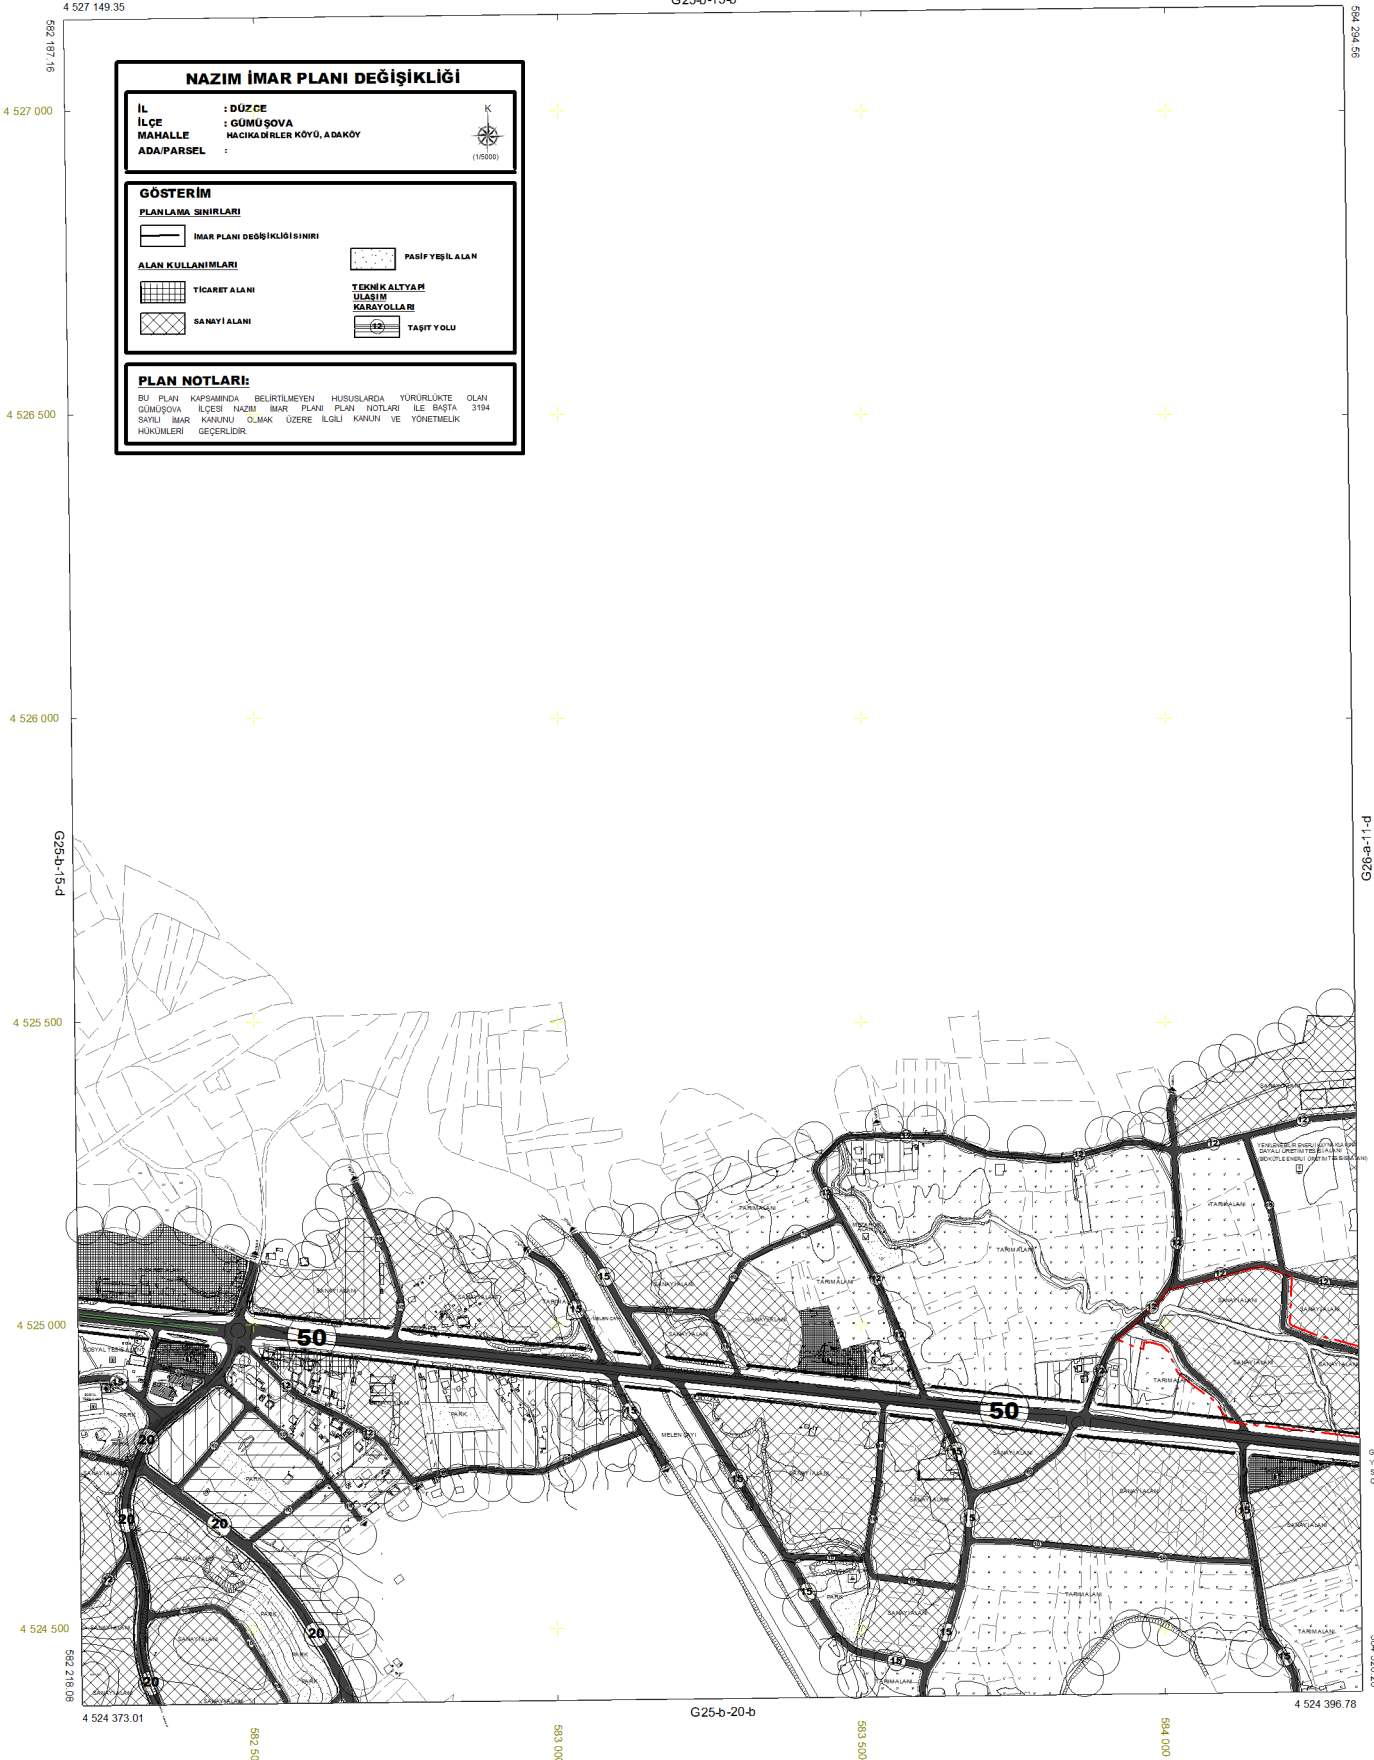

NAZIM İMAR PLANI DEĞİŞİKLİĞİ

İL : DÜZCE
İLÇE : GÜMÜŞOVA
MAHALLE : HACIKAĞRILAR KÖYÜ, ADAKÖY
ADA-PARSEL :

GÖSTERİM

PLANLAMA SINIRLARI

İMAR PLANI DEĞİŞİKLİĞİ SINIRI

ALAN KULLANIMLARI

TİCARET ALANI
SANAYİ ALANI

PASIF YEŞİL ALAN
TEKNİK ALTYAP
ULUSLARARASI KARAYOLLARI
TASIT YOLU

PLAN NOTLARI:

BU PLAN KAPSAMINDA BELİRTİLMİYEN HUSUSLARDA YÜRÜRLÜKTE OLAN GÜMÜŞOVA İLÇESİ NAZİM İMAR PLANI PLAN NOTLARI İLE BAŞTA 3194 SAYILI İMAR KANUNU OLMAK ÜZERE İLGİLİ KANUN VE YÖNETMELİK HÜKÜMLERİ GEÇERLİDİR.

DÜZCE-G25-b-15-c
(GÜMÜŞOVA)

G28-a-11-d

GÜMÜŞOVA BELEDİYESİ TARAFINDAN
YAPILAN 20.05.2015 TARİHİNDE ONAYLANAN
SAATİSEL HALKLAZAR HARİTA MEVCUT
GÖRÜNÜŞÜ YENİDEN ÇİZİLMİŞTİR.

T.C.
GÜMÜŞOVA BEL. BAŞLIĞI
BELEDİYE BAŞKANI
KAMİL AKOĞLU



1/5000

İMAR VE ŞEHİRCİLİK MÜDÜR V. ATILTA AYDOĞAN


01					26
06					
11			A		
16					
21	22	23	24	25	
G					

DÜZCE
(GÜMÜŞOVA)
G26-a-11-d

G26-a-11-a

4 527 197.49

4 527 173.12

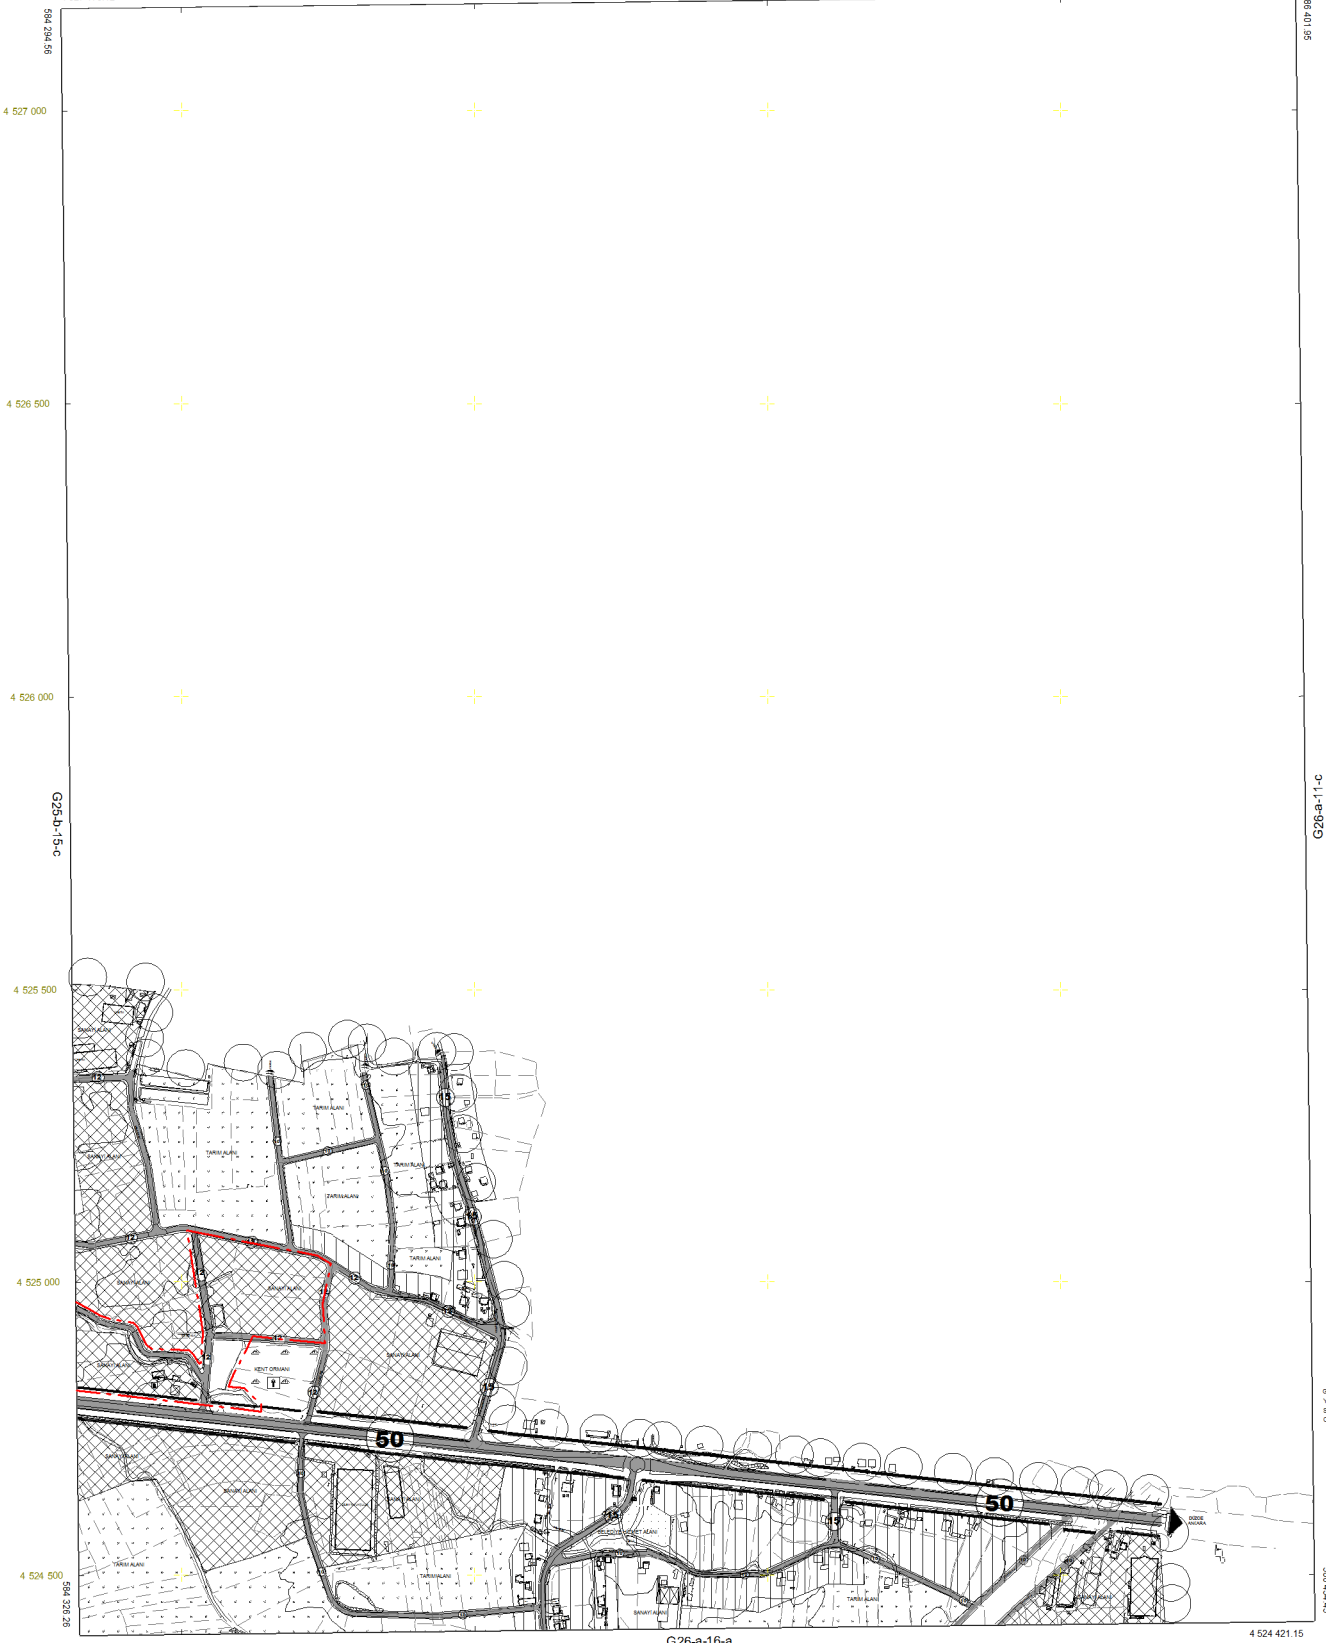

GÜMÜŞOVA BELEDİYESİ TARAFINDAN
YAPILAN 20.05.2015 TARİHİNDE ONANAN
BAYTAK HALIHAZIRLIK VEYHUT
ÇÖBİNDEN YENİDEN ÖZÜLMİŞTİR

T.C.
GÜMÜŞOVA BEL. BİRLİĞİ
BELEDİYE BAŞKAN
AHMET AZAP



59/167/895

4 524 421.15

G26-a-16-a

4 524 386.78

000 5985

000 5985

000 5985

000 5985

1/5000

BAŞ. VE ŞEHİRCİLİK MÜDÜR V. ATILLA AYDOĞAN



(GÜMÜŞOVA)