


01									
06									
11	B								
16									
21	22	23	24	25					

DÜZCE  
(GÜMÜŞOVA)  
G25-b-19-b-1-d

DÜZCE-G25-b-19-b-1-d  
(GÜMÜŞOVA)

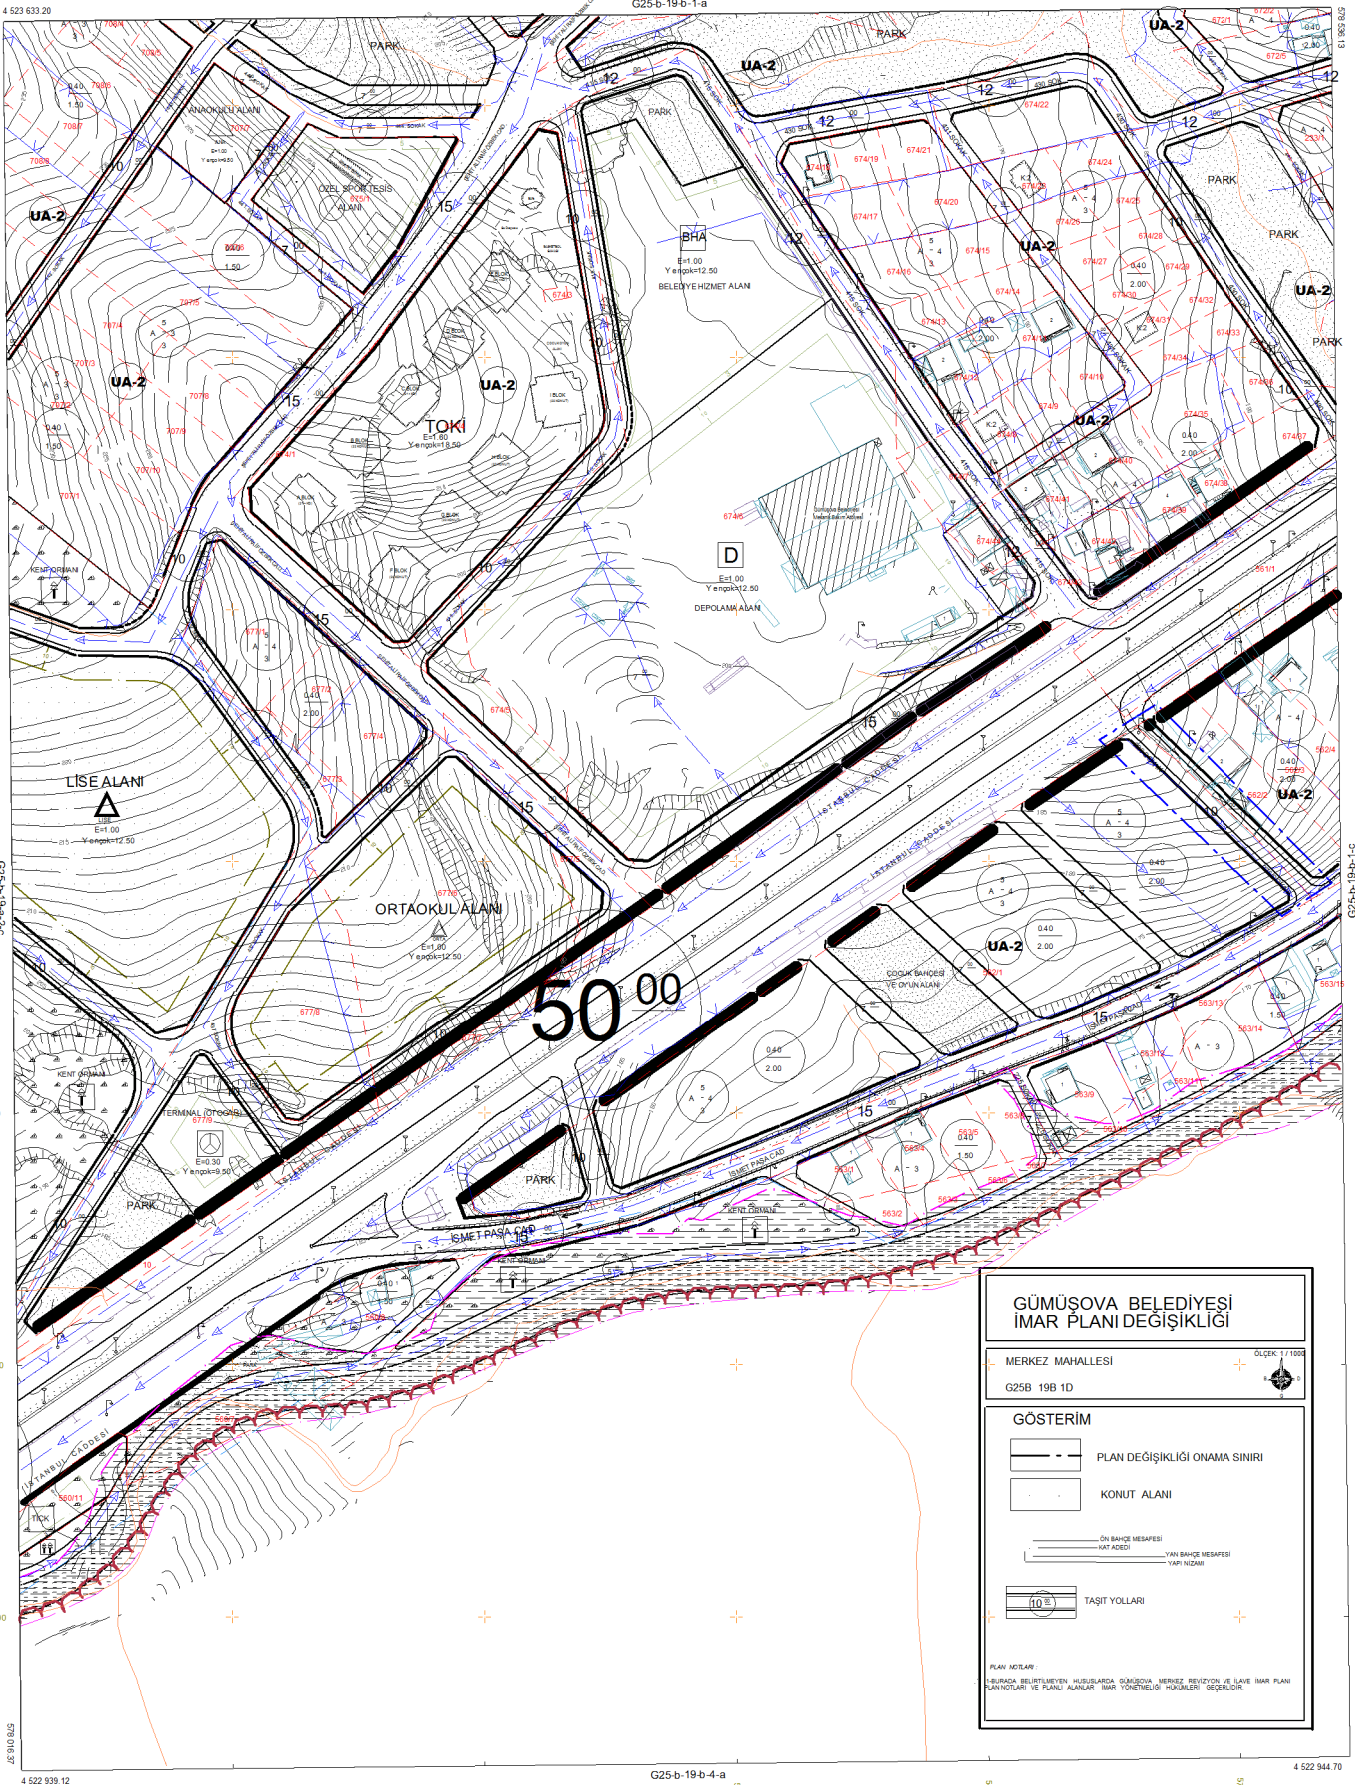

**GÜMÜŞOVA BELEDİYESİ  
İMAR PLANI DEĞİŞİKLİĞİ**

MERKEZ MAHALLESİ  
G25B 19B 1D

**GÖSTERİM**

- PLAN DEĞİŞİKLİĞİ ONAMA SINIRI
- KONUT ALANI
- ÖN BAĞIÇ MESAFESİ  
KAT AÇEDİ
- YAN BAĞIÇ MESAFESİ  
YARI NİZAM
- TAŞIT YOLLARI

PLAN NOTLARI  
BURUNDA BELİRTİLMİYEN HÜSUSLARDA GÜMÜŞOVA MERKEZ REVİZYON VE İLAVE İMAR PLANI PLAN NOTLARI VE PLANI ALANLAR İMAR YÖNETMELİĞİ HÜKÜMLERİ GEÇERLİDİR.

T.C.  
GÜMÜŞOVA BEL. BŞKLIĞI  
BELEDİYE BAŞKANI  
AHMET AZAP



1/1000

İMAR VE ŞEHİRCİLİK MÜDÜR V. ATILMA AYDOĞAN

Atilla Aydoğan  
Mühür