


GÜMÜŞOVA
(DÜZCE)
G25-b-15-c-3-c

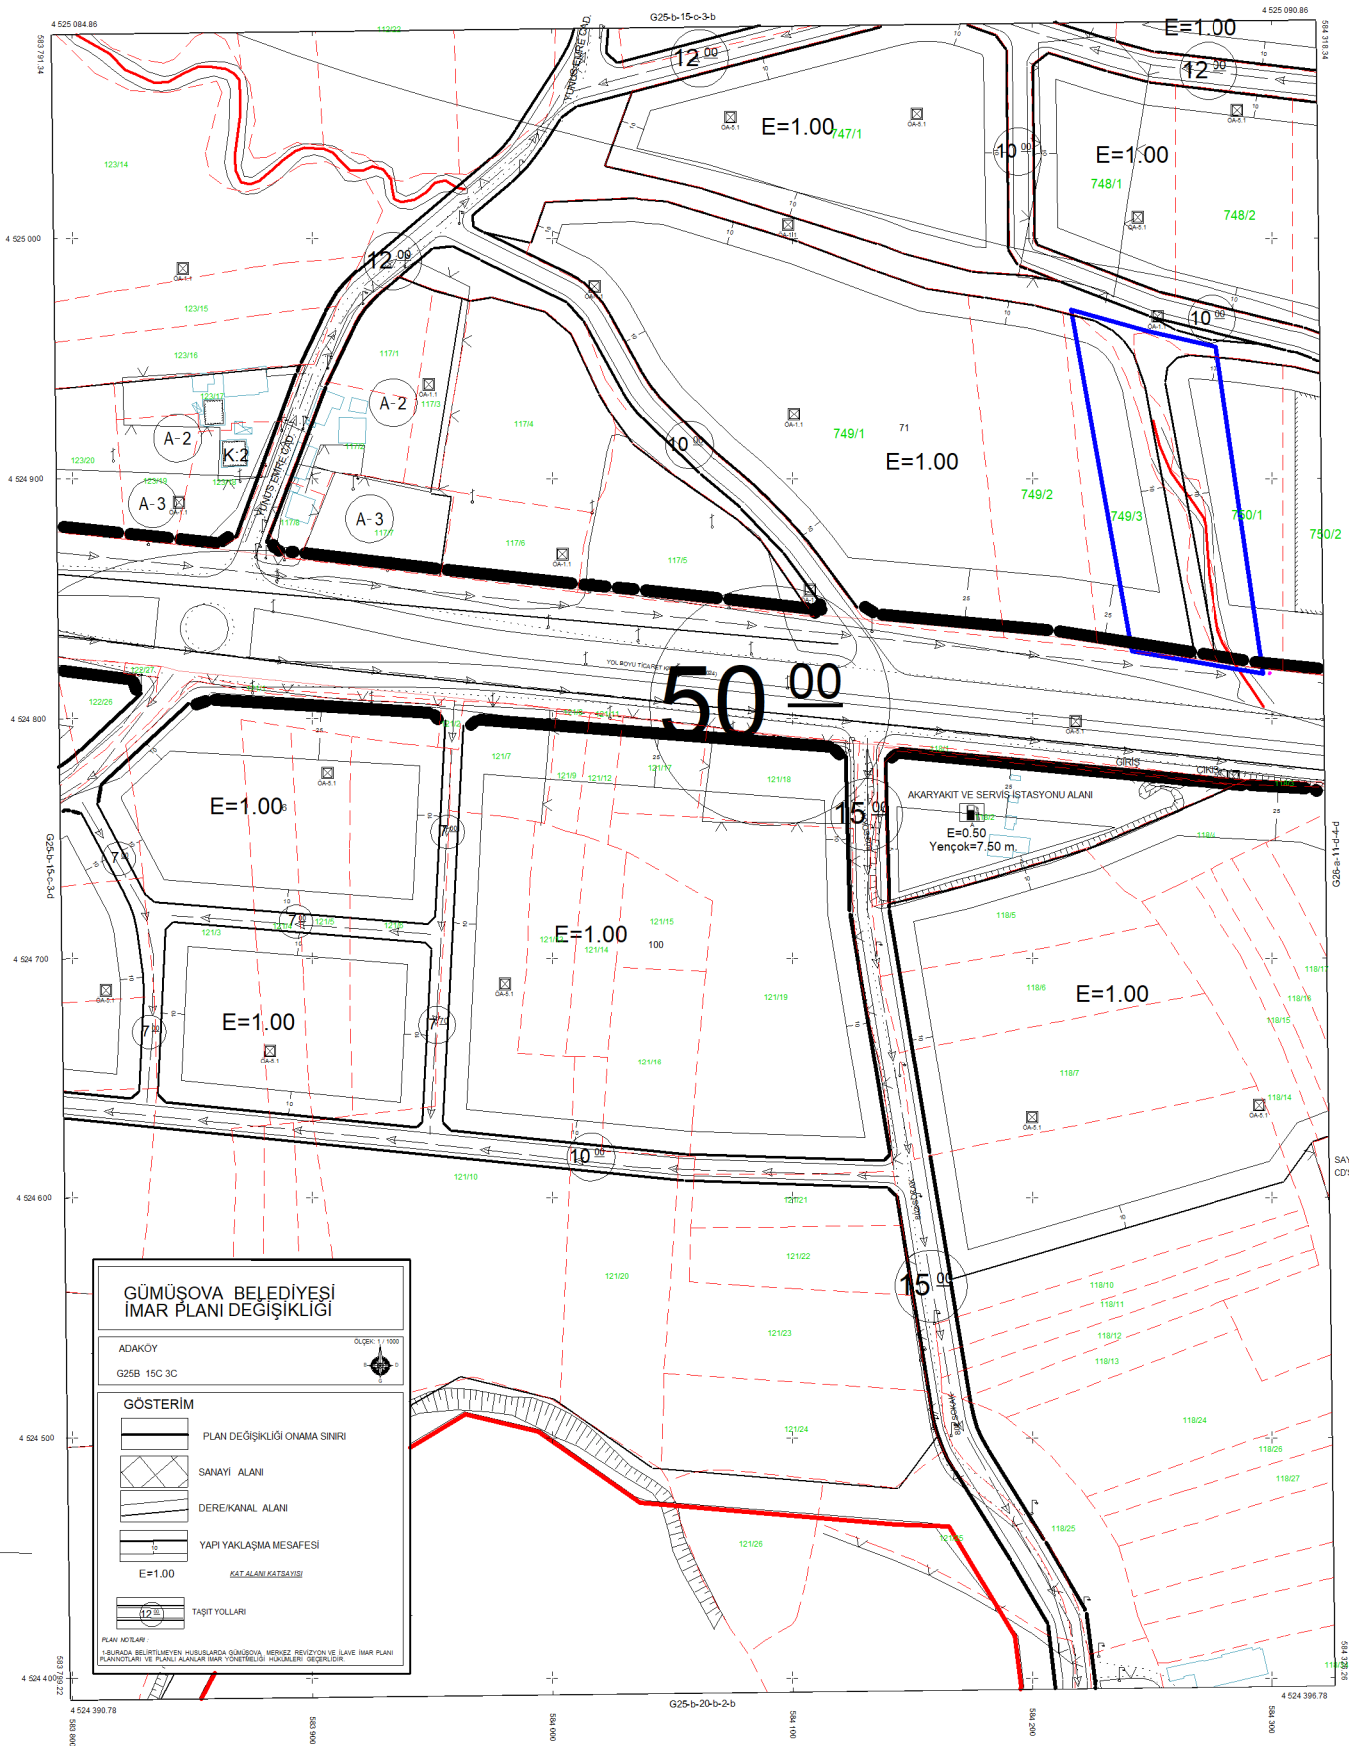

GÜMÜŞOVA-G25-b-15-c-3-c
(DÜZCE)

SAYISAL HALİHAZIR HARİTA MEVCUT
CD'SİNDEN YENİDEN ÇİZİLMİŞTİR.

T.C.
GÜMÜŞOVA BEL. BŞKLİĞİ
BELEDİYE BAŞKANI
AHMET AZAR



1/1000

İMAR VE ŞEHİRCİLİK MÜDÜR V. ATILLA AYDOĞAN

AŞİRE AYDOĞAN
-Zirve Mühürü
Dış No: 2080 Oda Baki No: 1942
İmza ve Stamping Aritas 16