

01					
06					
11	B	a	b		
16		a	b		
21	22	23	24	25	

G25-B-14-C
(GÜMÜŞOVA)
G25-b-14-c

G25-b-14-b

4 527 126.18

4 527 103.61

577 972.38

580 079.77

NAZIM İMAR PLANI DEĞİŞİKLİĞİ

İL : DÜZCE
İLÇE : GÜMÜŞOVA
MAHALLE : YENİ MAH. KOSLA MAHALLESİ
ADA/PARSEL :


K
(1/5000)

GÖSTERİM
PLANLAMA SINIRLARI
İMAR PLANI DEĞİŞİKLİĞİ SINIRI

ALAN KULLANIMLARI
GELİŞME KONUT ALANI (ORTA)
MEVCUT KONUT ALANI (ORTA)

TEKNİK ALTYAPI
ULUŞIM
KARAYOLLARI
15
İKİNCİ DERECE YOL

PLAN NOTLARI:
BU PLAN KAPSAMINDA BELİRTİLMİYEN HUSUSLARDA YÜRÜRLÜKTE OLAN GÜMÜŞOVA İLÇESİ NAZIM İMAR PLANI PLAN NOTLARI İLE BAŞTA 3194 SAYILI İMAR KANUNU OLMAK ÜZERE İLGİLİ KANUN VE YÖNETMELİK HÜKÜMLERİ GEÇERLİDİR.

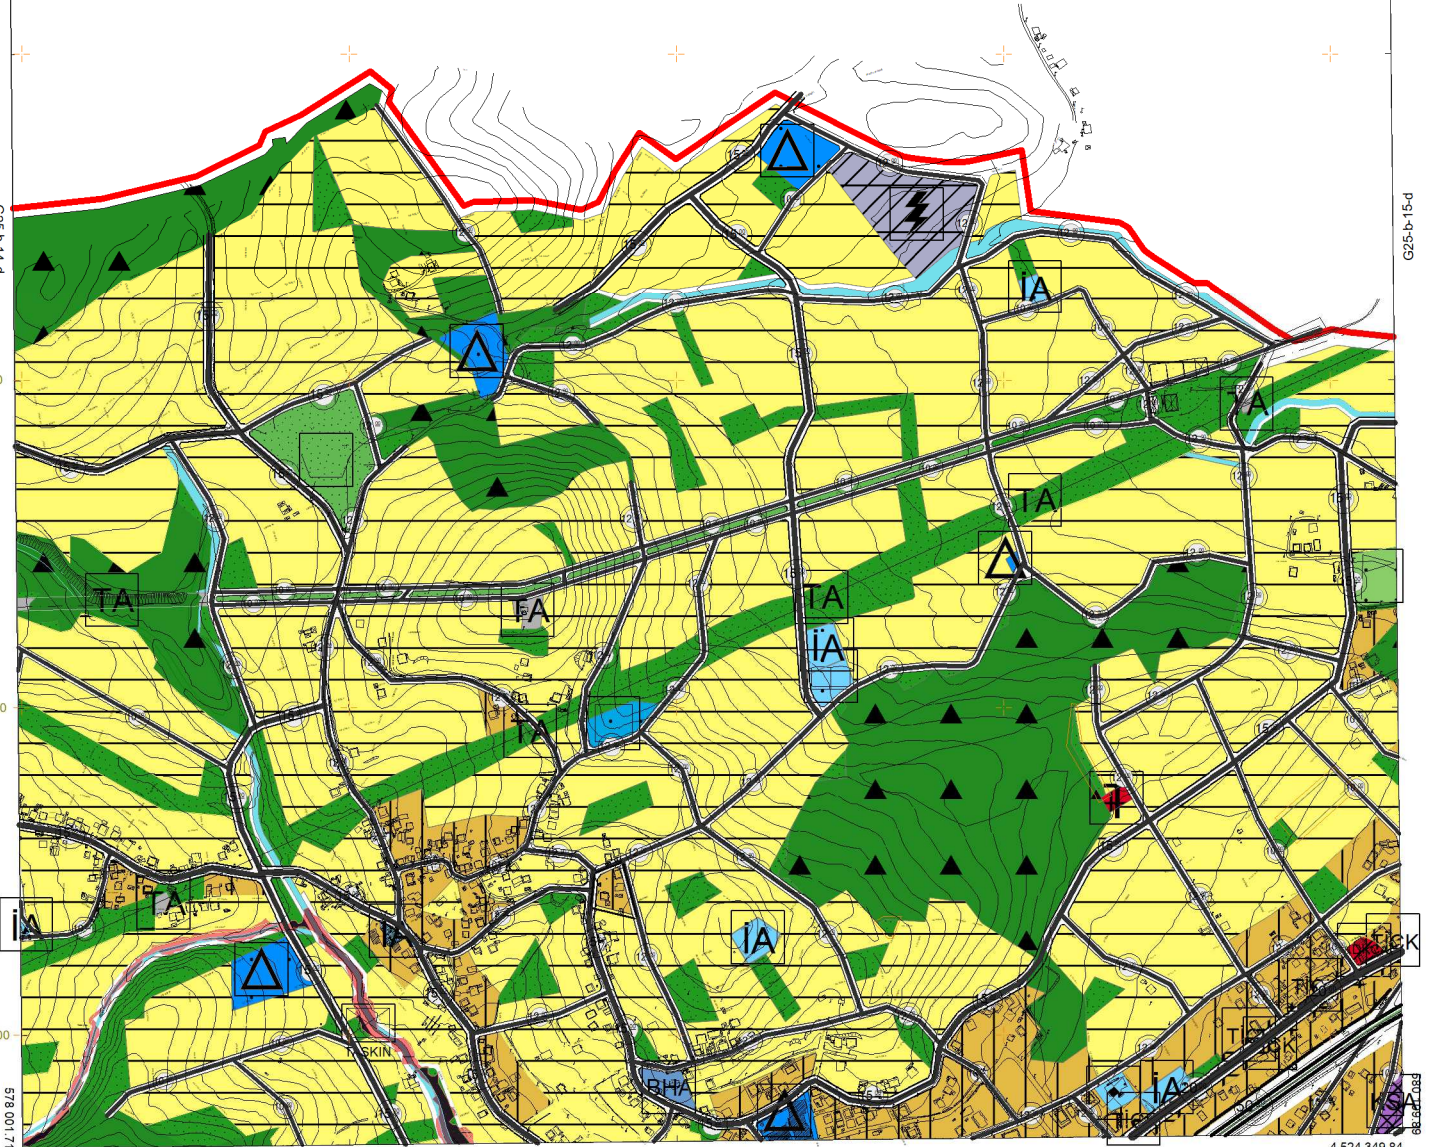

G25-b-19-b

1/5000

G25-B-14-C-G25-b-14-c

(GÜMÜŞOVA)