


GÜMÜŞOVA
(MERKEZ)
G25-b-19-b-1-d

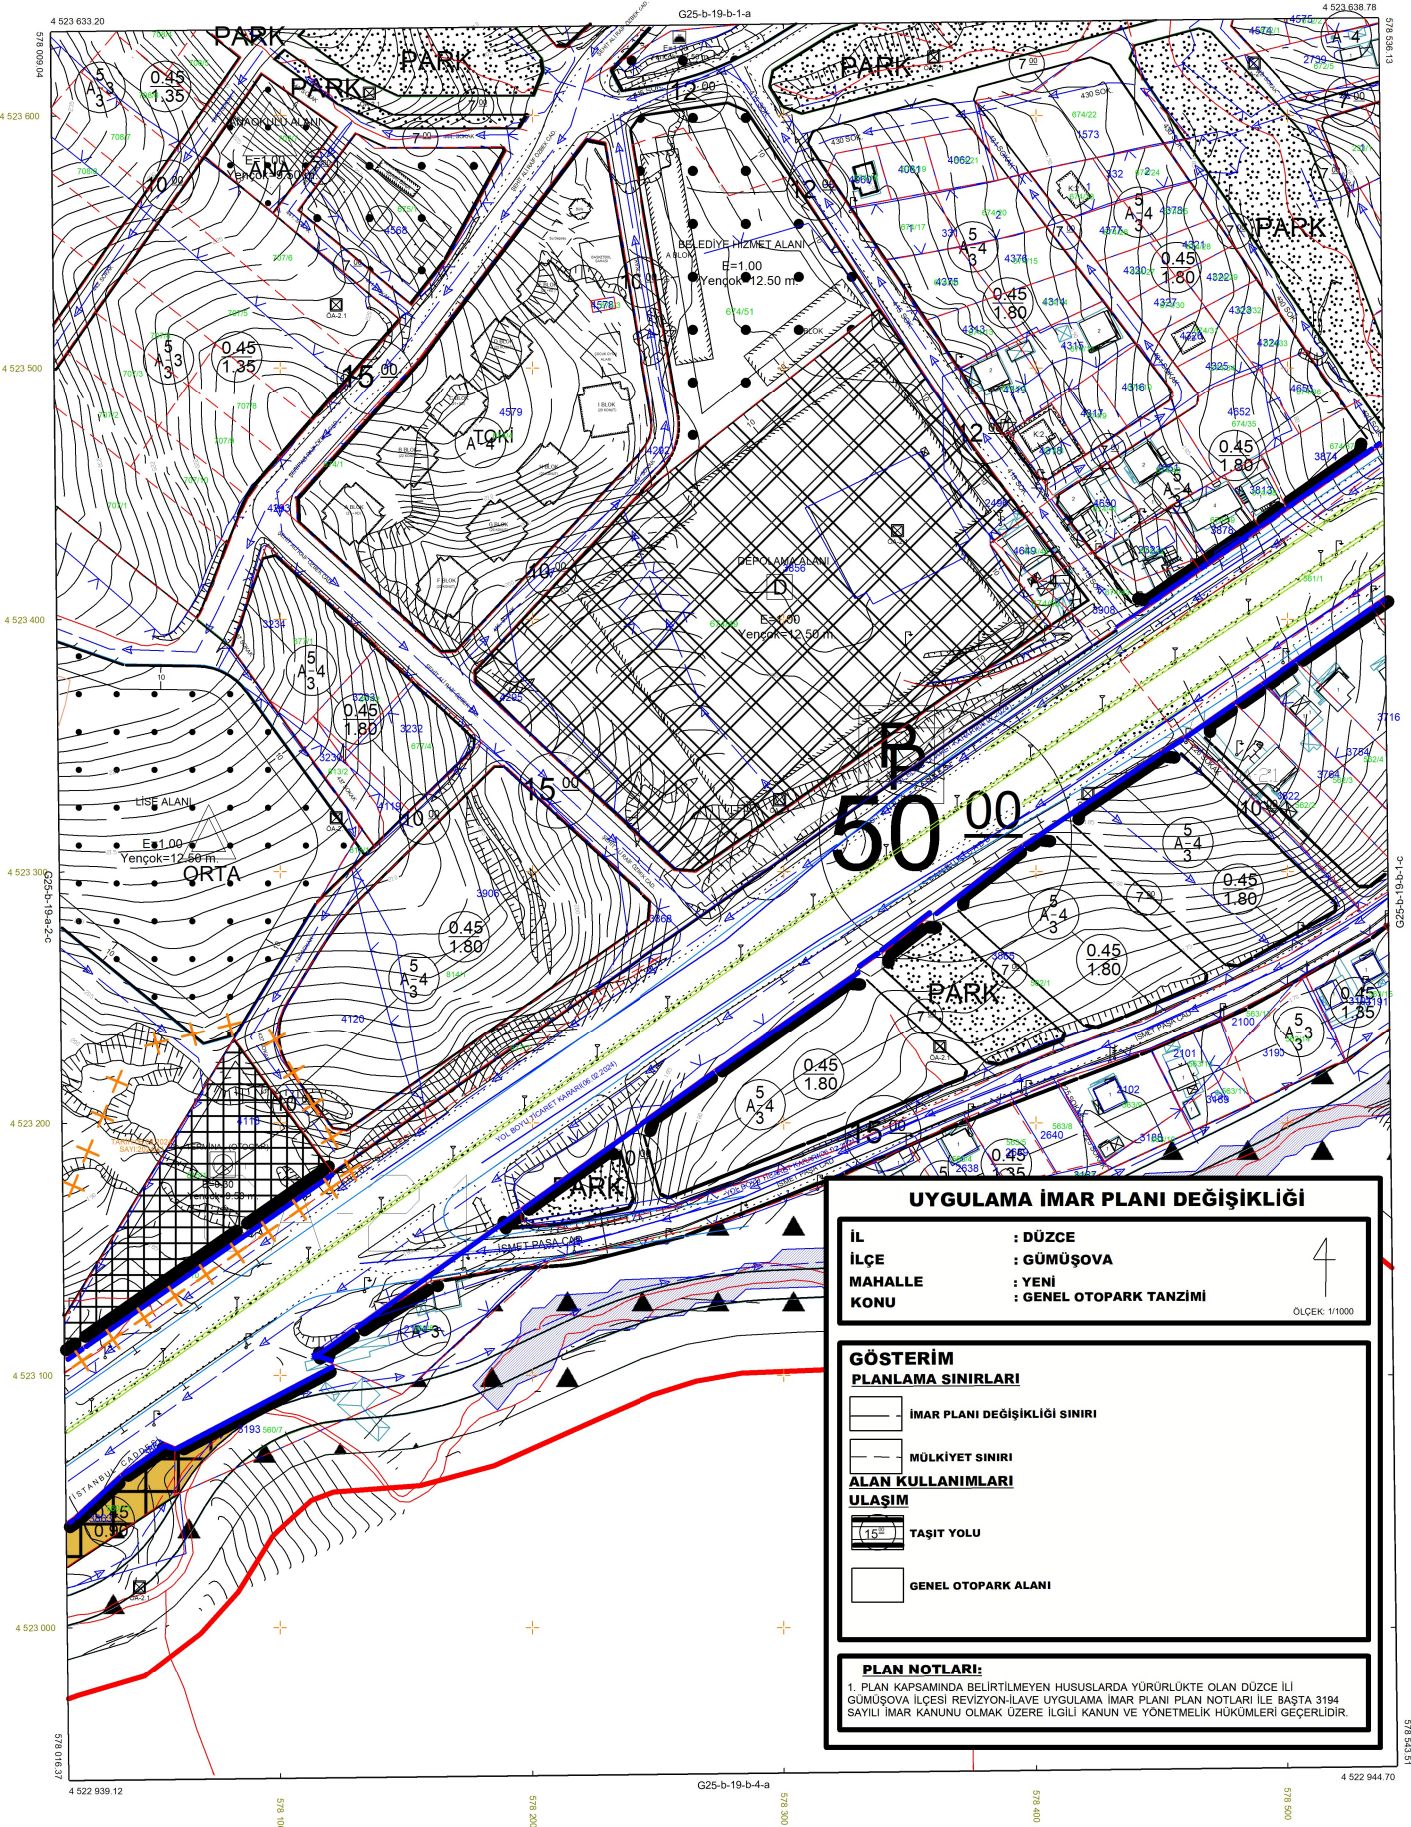

UYGULAMA İMAR PLANI DEĞİŞİKLİĞİ

İL : DÜZCE
İLÇE : GÜMÜŞOVA
MAHALLE : YENİ
KONU : GENEL OTOPARK TANZİMİ



ÖLÇEK: 1/1000

GÖSTERİM
PLANLAMA SINIRLARI

- İMAR PLANI DEĞİŞİKLİĞİ SINIRI
- MÜLKİYET SINIRI

ALAN KULLANIMLARI

ULAŞIM

- TAŞIT YOLU
- GENEL OTOPARK ALANI

PLAN NOTLARI:

1. PLAN KAPSAMINDA BELİRTİLMİYEN HUSUSLARDA YÜRÜRLÜKTE OLAN DÜZCE İLİ GÜMÜŞOVA İLÇESİ REVİZYON-İLAVE UYGULAMA İMAR PLANI PLAN NOTLARI İLE BAŞTA 3194 SAYILI İMAR KANUNU OLMAK ÜZERE İLGİLİ KANUN VE YÖNETMELİK HÜKÜMLERİ GEÇERLİDİR.

1/1000