


GÜMÜŞOVA
(DÜZCE)
G25-b-15-d-3-d

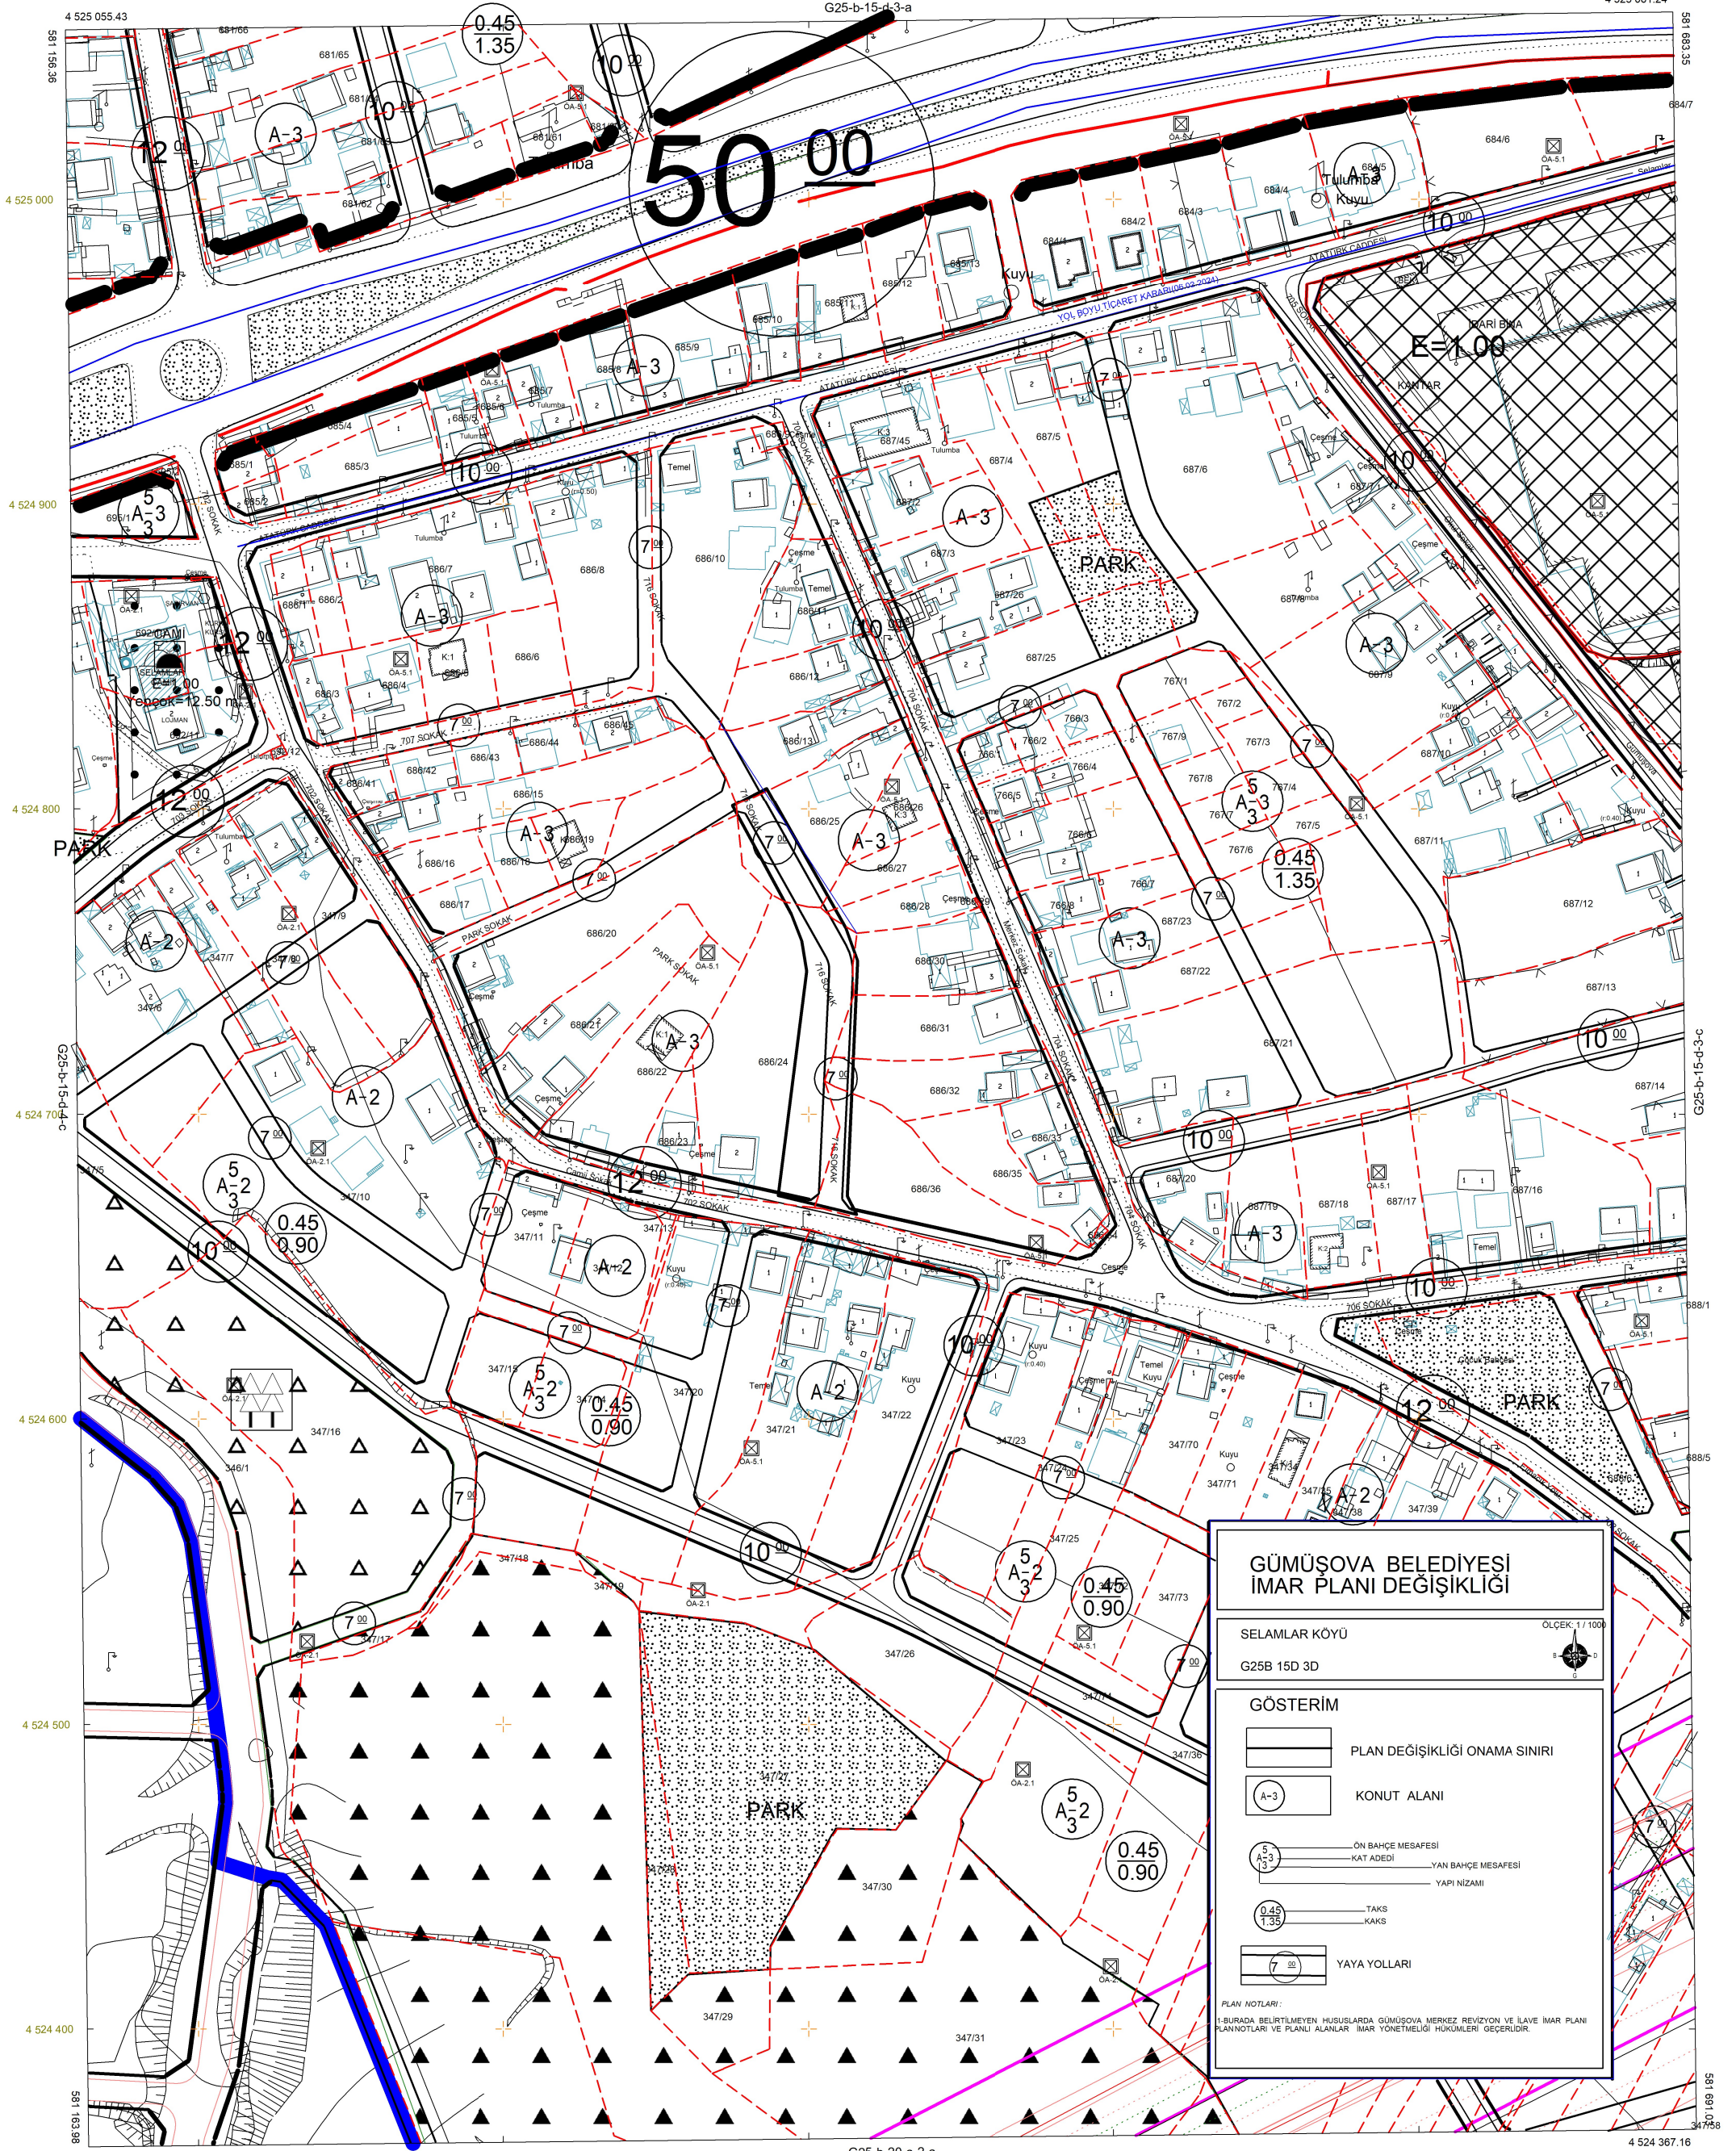

**GÜMÜŞOVA BELEDİYESİ
İMAR PLANI DEĞİŞİKLİĞİ**

SELAMLAR KÖYÜ
G25B 15D 3D

ÖLÇEK: 1/1000

GÖSTERİM

- PLAN DEĞİŞİKLİĞİ ONAMA SINIRI
- KONUT ALANI
- ÖN BAHÇE MESAFESİ
- KAT ADEDİ
- YAN BAHÇE MESAFESİ
- YAPI NIZAMI
- TAKS
- KAKS
- YAYA YOLLARI

PLAN NOTLARI:
1-BURADA BELİRTİLMİYEN HUSUSLARDA GÜMÜŞOVA MERKEZ REVİZYON VE İLAVE İMAR PLANI PLAN NOTLARI VE PLANLI ALANLAR İMAR YÖNETMELİĞİ HUKUKLARI GEÇERLİDİR.