


11	B	c	d	e	f	g	h	i	j	k	l	m	n	o	p	q	r	s	t	u	v	w	x	y	z
16																									
21	22	23	24	25																					

DÜZCE (GÜMÜŞOVA) G25-b-15-c-4-c

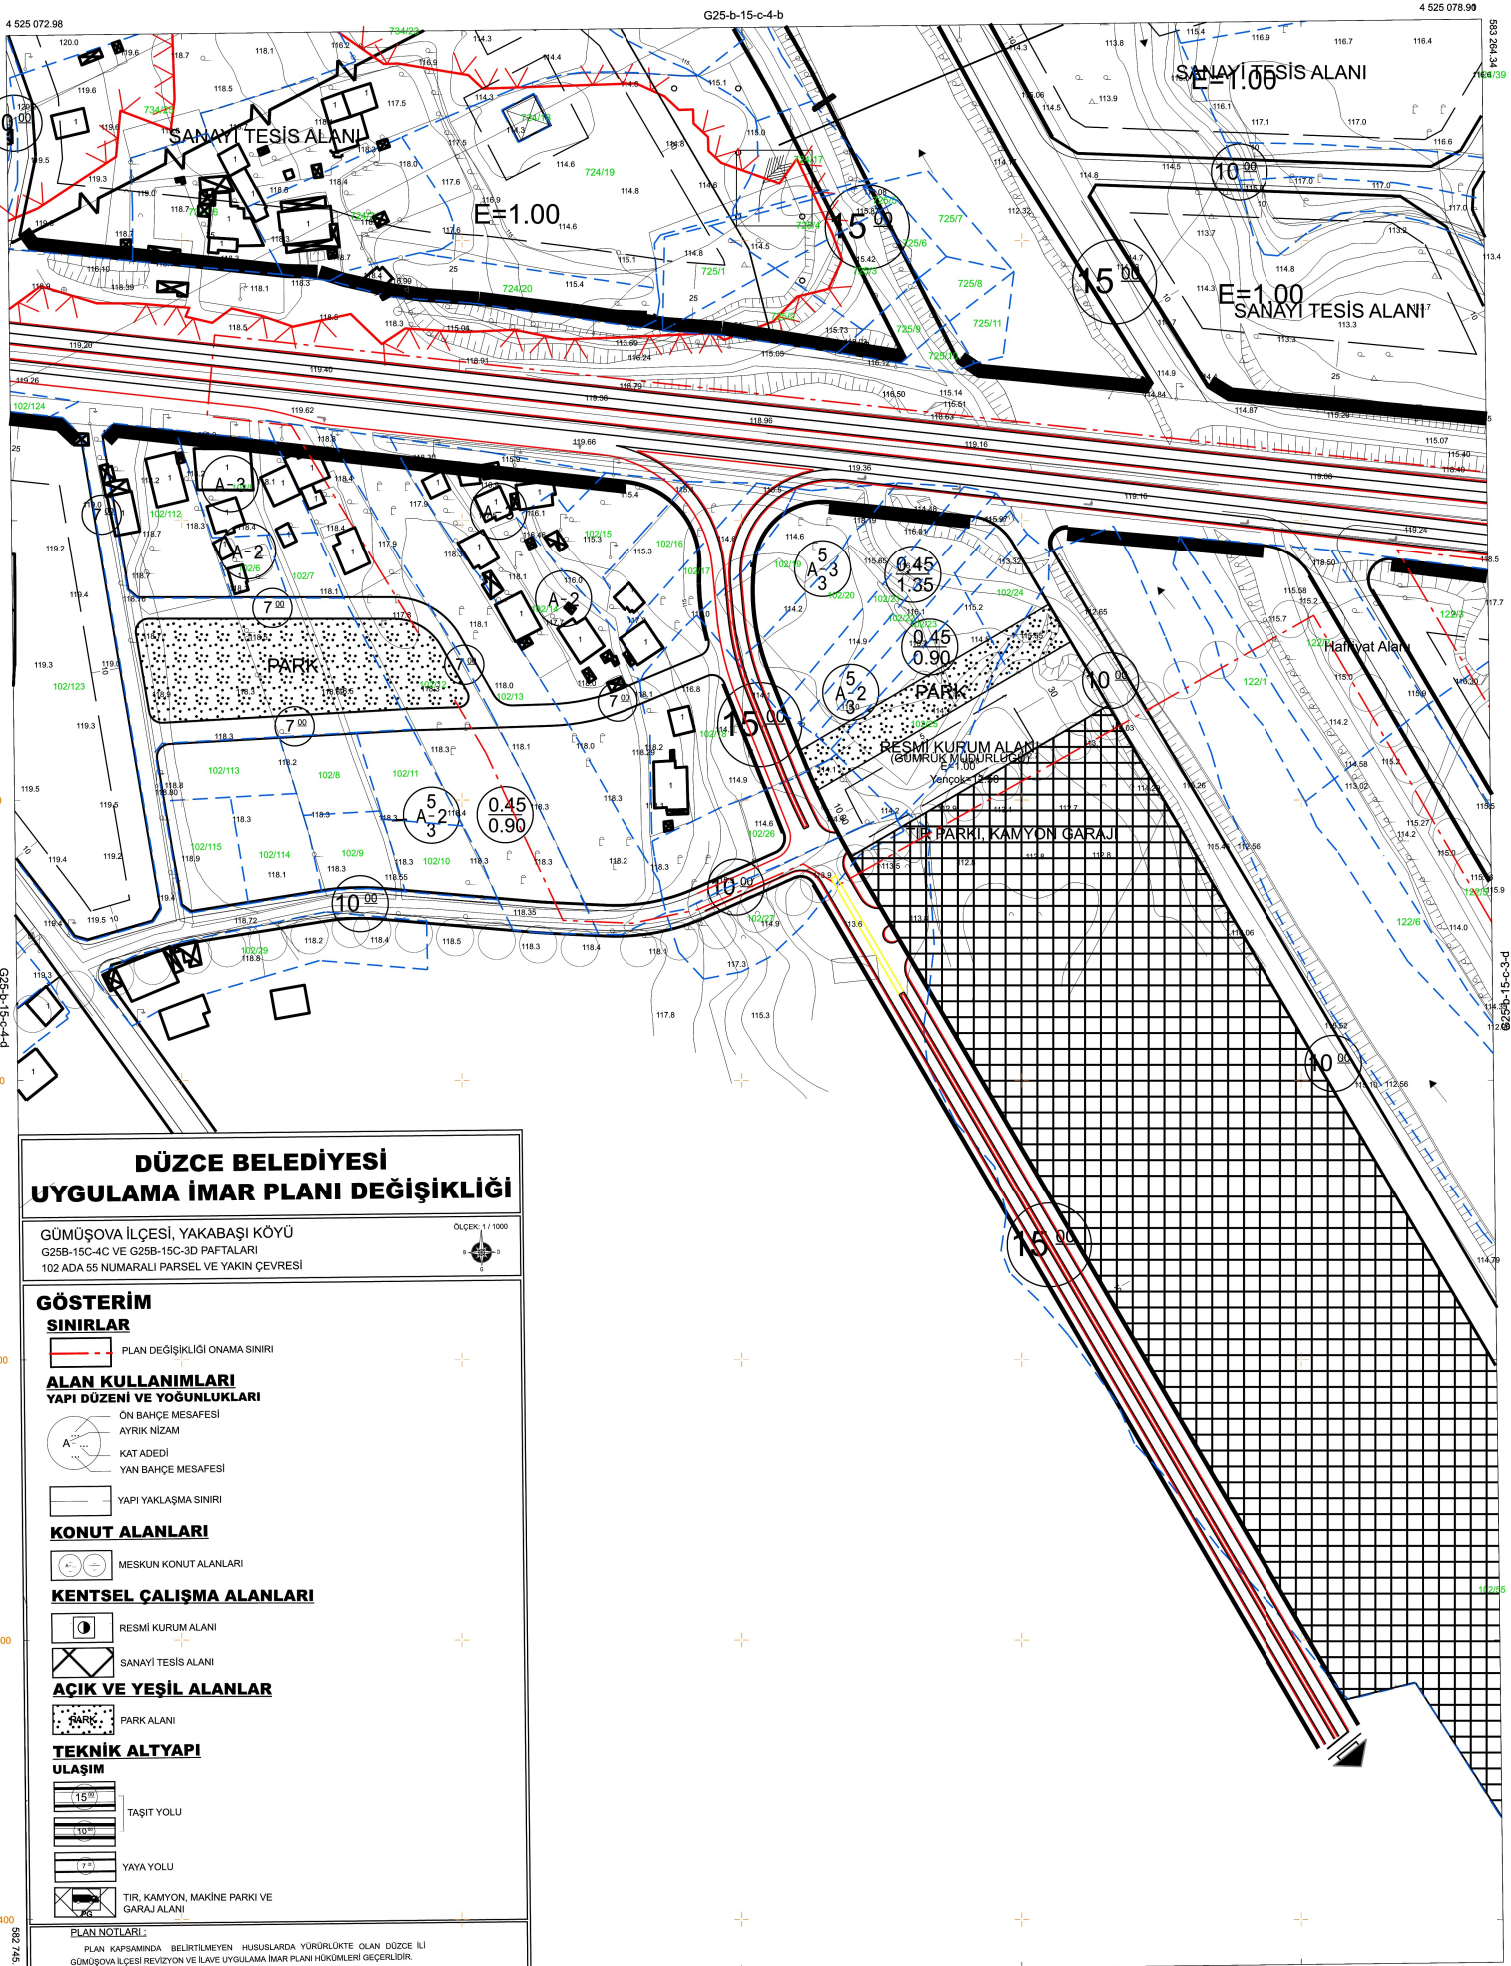

DÜZCE BELEDİYESİ **UYGULAMA İMAR PLANI DEĞİŞİKLİĞİ**

GÜMÜŞOVA İLÇESİ, YAKABAŞI KÖYÜ
G25B-15C-4C VE G25B-15C-3D PAFTALARI
102 ADA 55 NUMARALI PARSEL VE YAKIN ÇEVRESİ

GÖSTERİM SINIRLAR

PLAN DEĞİŞİKLİĞİ ONAMA SINIRI

ALAN KULLANIMLARI

YAPI DÜZENİ VE YOĞUNLUKLARI

ÖN BAHÇE MESAFESİ
AYRIK NİZAM
KAT ADEDİ
YAN BAHÇE MESAFESİ

YAPI YAKLAŞMA SINIRI

KONUT ALANLARI

MESKUN KONUT ALANLARI

KENTSEL ÇALIŞMA ALANLARI

RESMİ KURUM ALANI
SANAYİ TESİS ALANI

AÇIK VE YEŞİL ALANLAR

PARK ALANI

TEKNİK ALTYAPI

ULAŞIM

TAŞIT YOLU
YAYA YOLU
TIR, KAMYON, MAKİNE PARKI VE GARAJ ALANI

PLAN NOTLARI:

PLAN KAPSAMINDA BELİRTİLMİYEN HUSUSLARDA YÖRÜRLÜKTE OLAN DÜZCE İLİ GÜMÜŞOVA İLÇESİ REVİZYON VE İLAVE UYGULAMA İMAR PLANI HÜKÜMLERİ GEÇERLİDİR.